




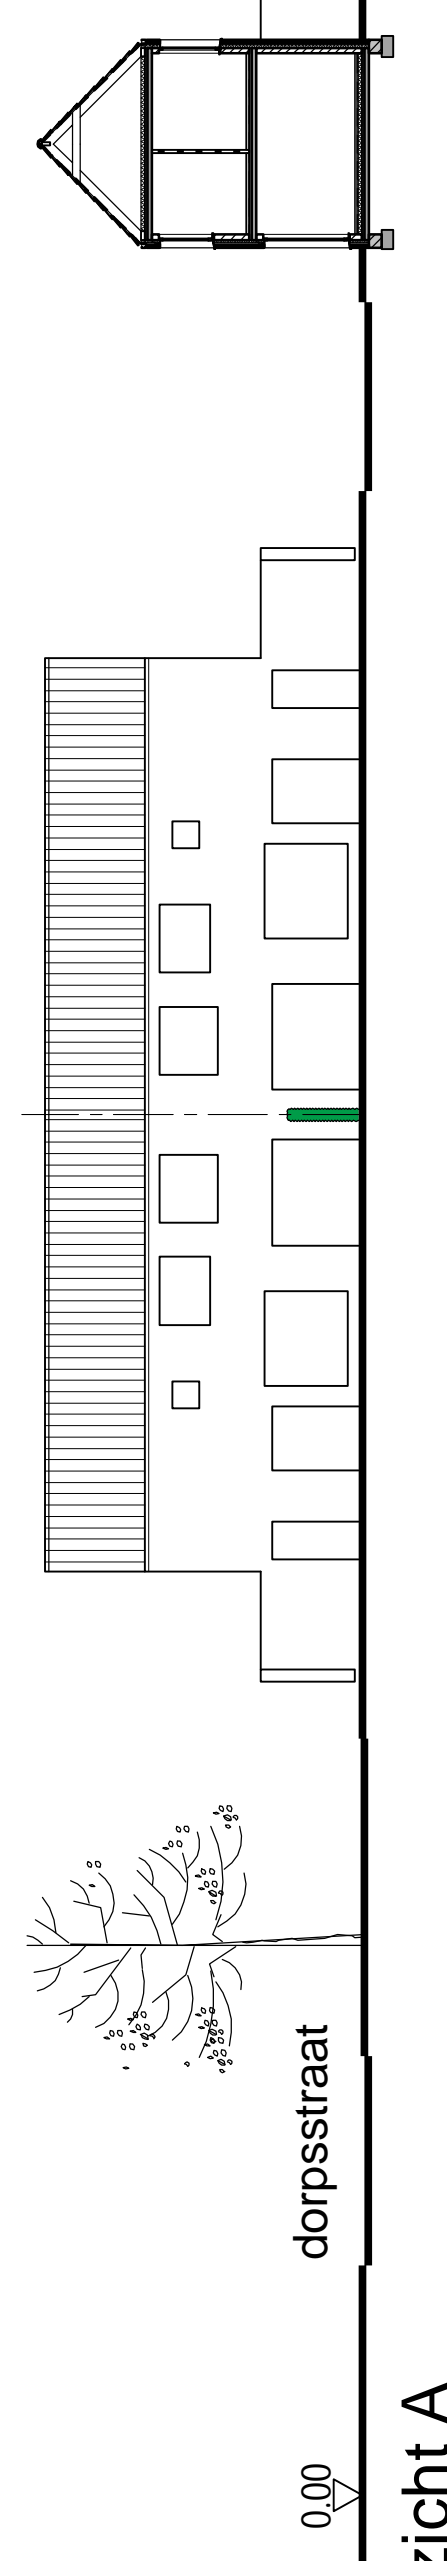

A + Asp. = gelijk vloerpeil
 B + Bsp. = gelijk vloerpeil
 kleuren baksteen + pannen :
 nr. 1 t/m 6 + hoofdbouw 14 = brons/bruin
 nr. 7 t/m 13 + achterbouw 14 = rood/bruin

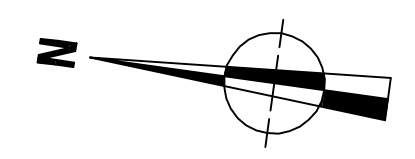


zicht A

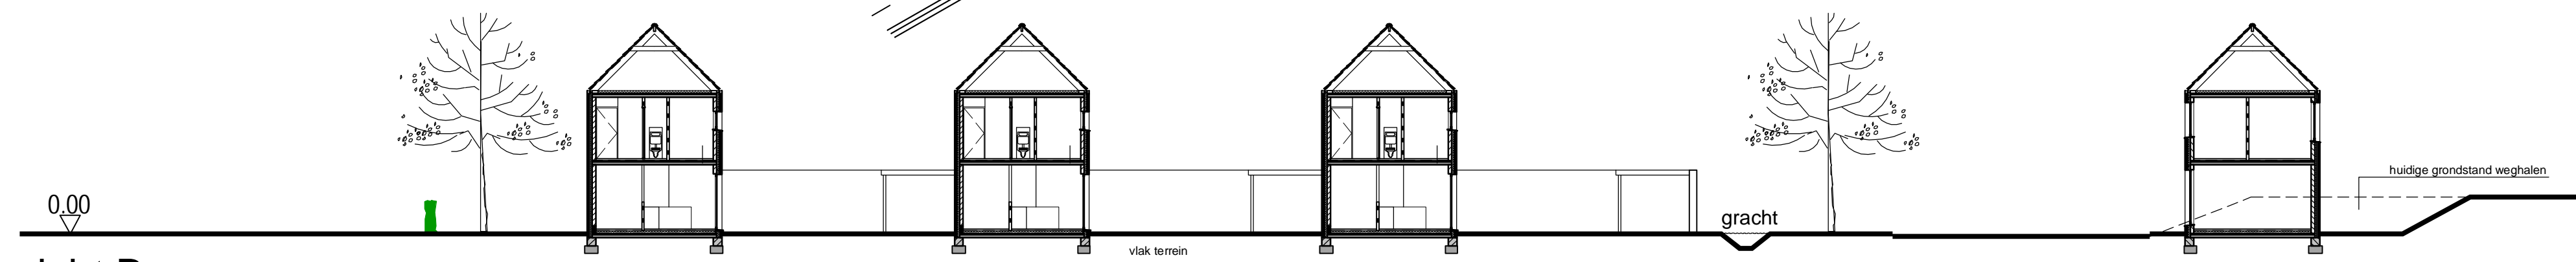


zicht B


Gemeente Riemst-Membruggen		Hoeve Festjens	
bouwaanvraag	INPLANTINGSPLAN	schaal 1:200	formaat A1
Opdrachtgever : Kleine Landeigendom CVBA Pliniuswal 1 bus 2 3700 Tongeren		bladnr. 0.2.00	
14-12-2011	Bliesterstraat 12 3740 Bilzen	T 0032(0)12 44 11 45	F 0032(0)12 44 11 46
www.cleuren-merken.be		guy.cleuren@cleuren-merken.be	architectenvenootschap bvba

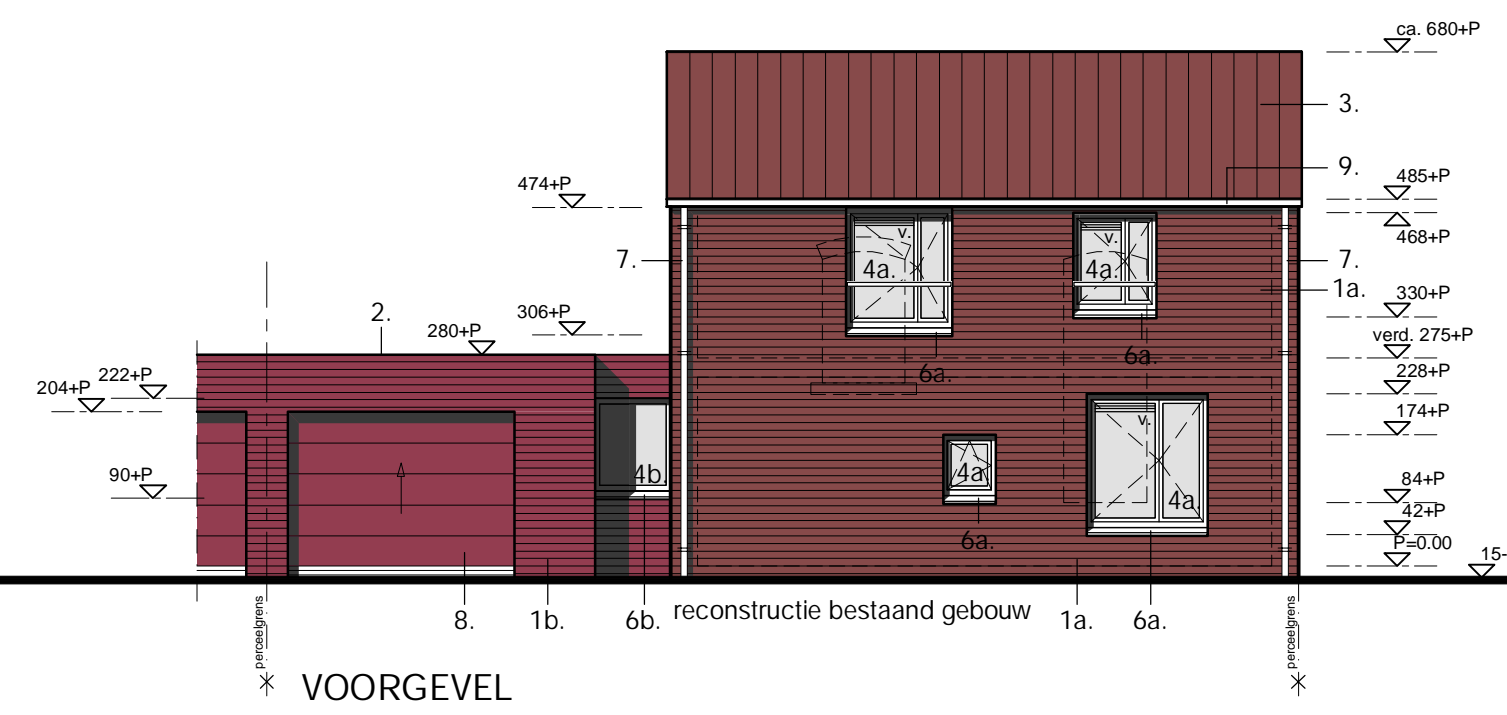


VOORGEVEL

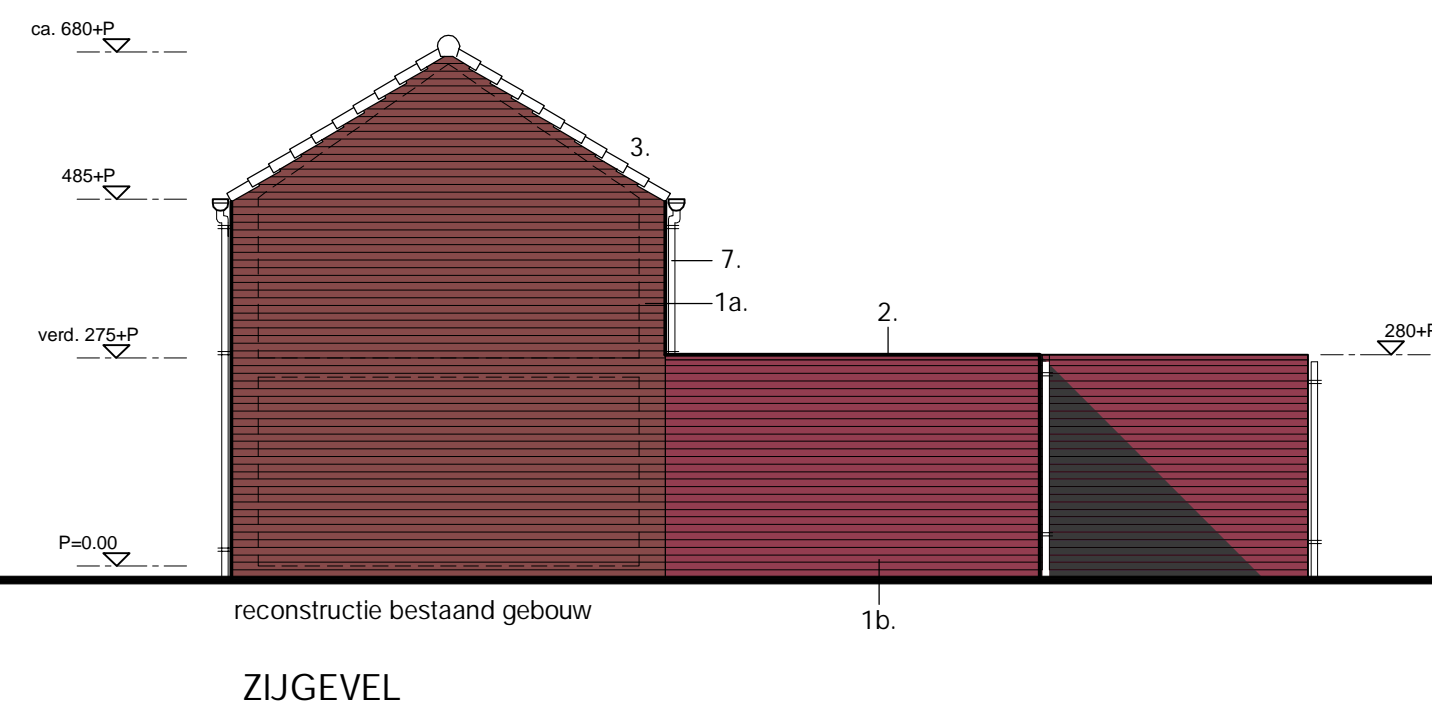


ZIJGEVEL

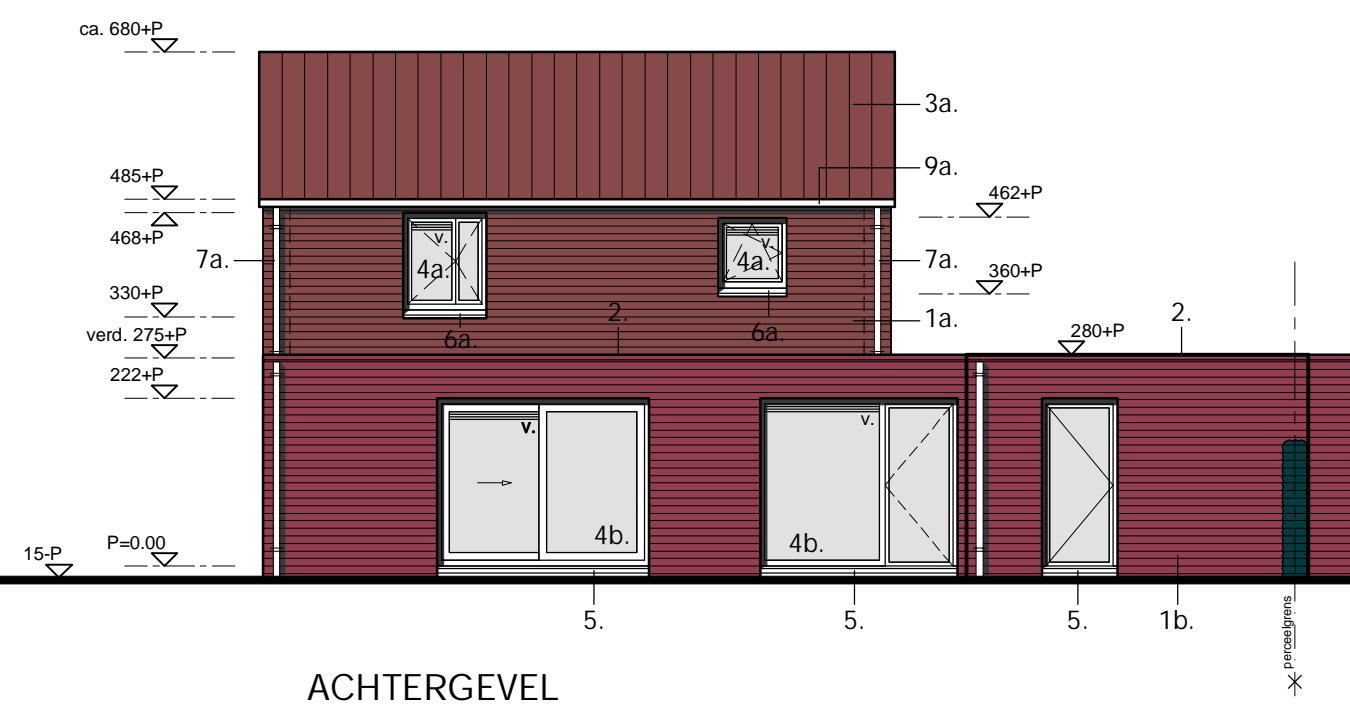


ACHTERGEVEL

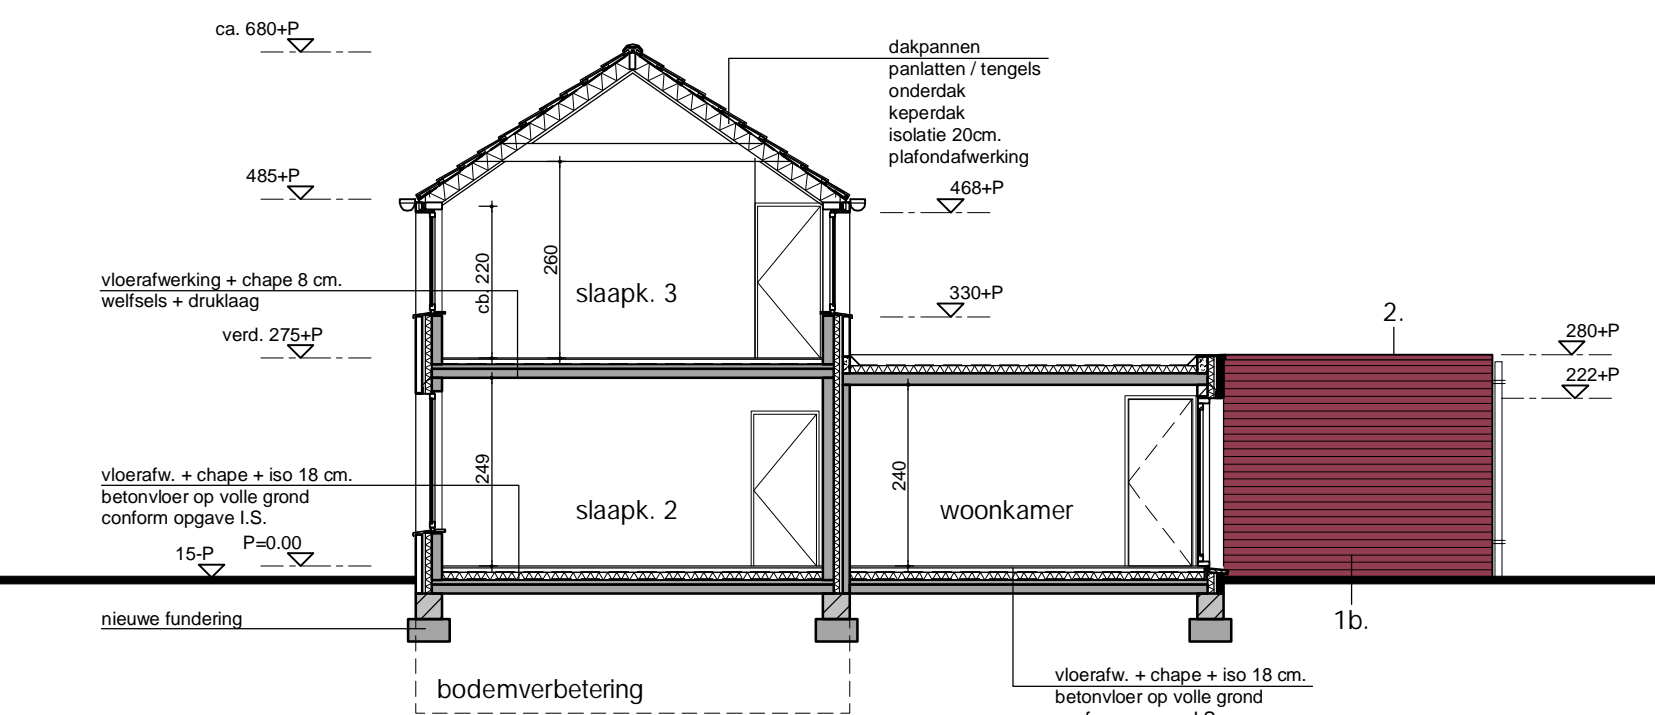


DOORSNEDE A-A
reconstructie bestaand gebouw

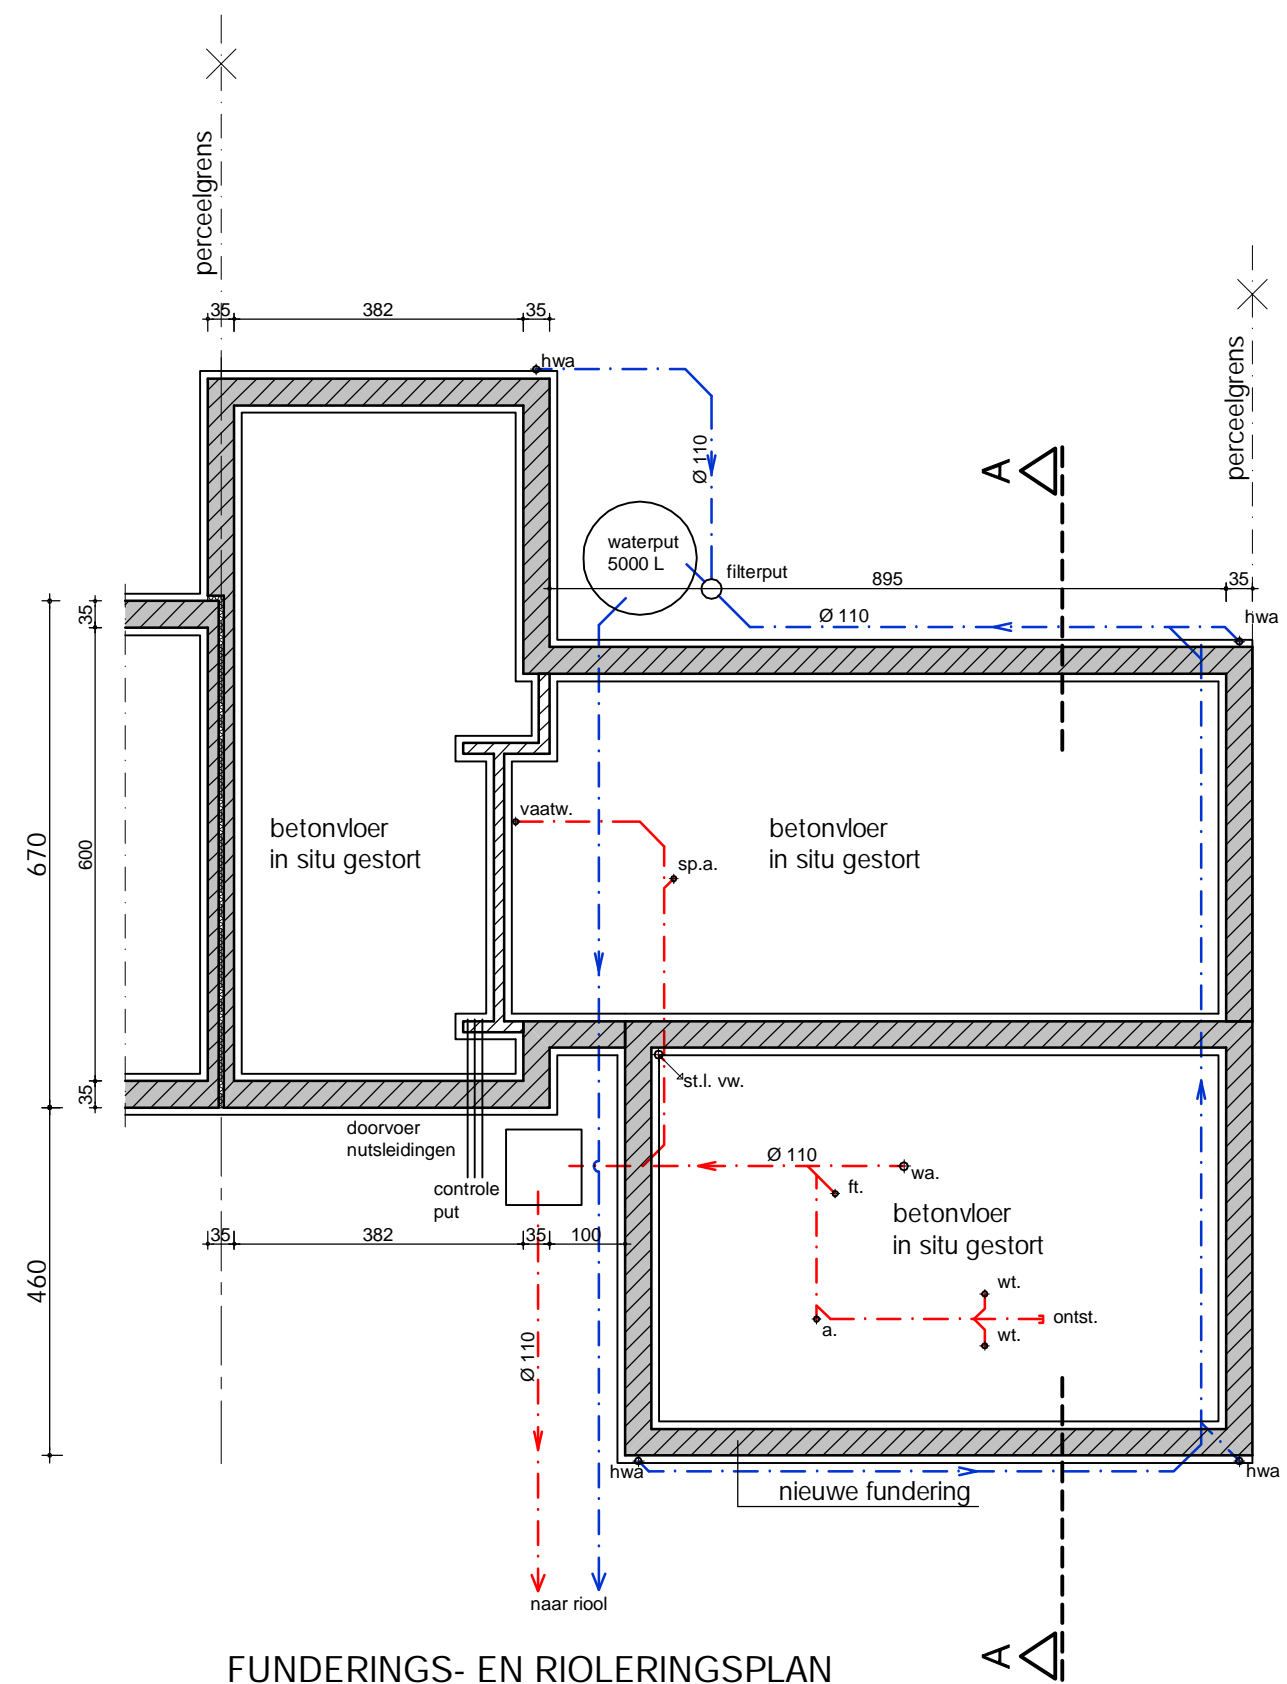


FUNDERINGS- EN RIOLERINGSPLAN

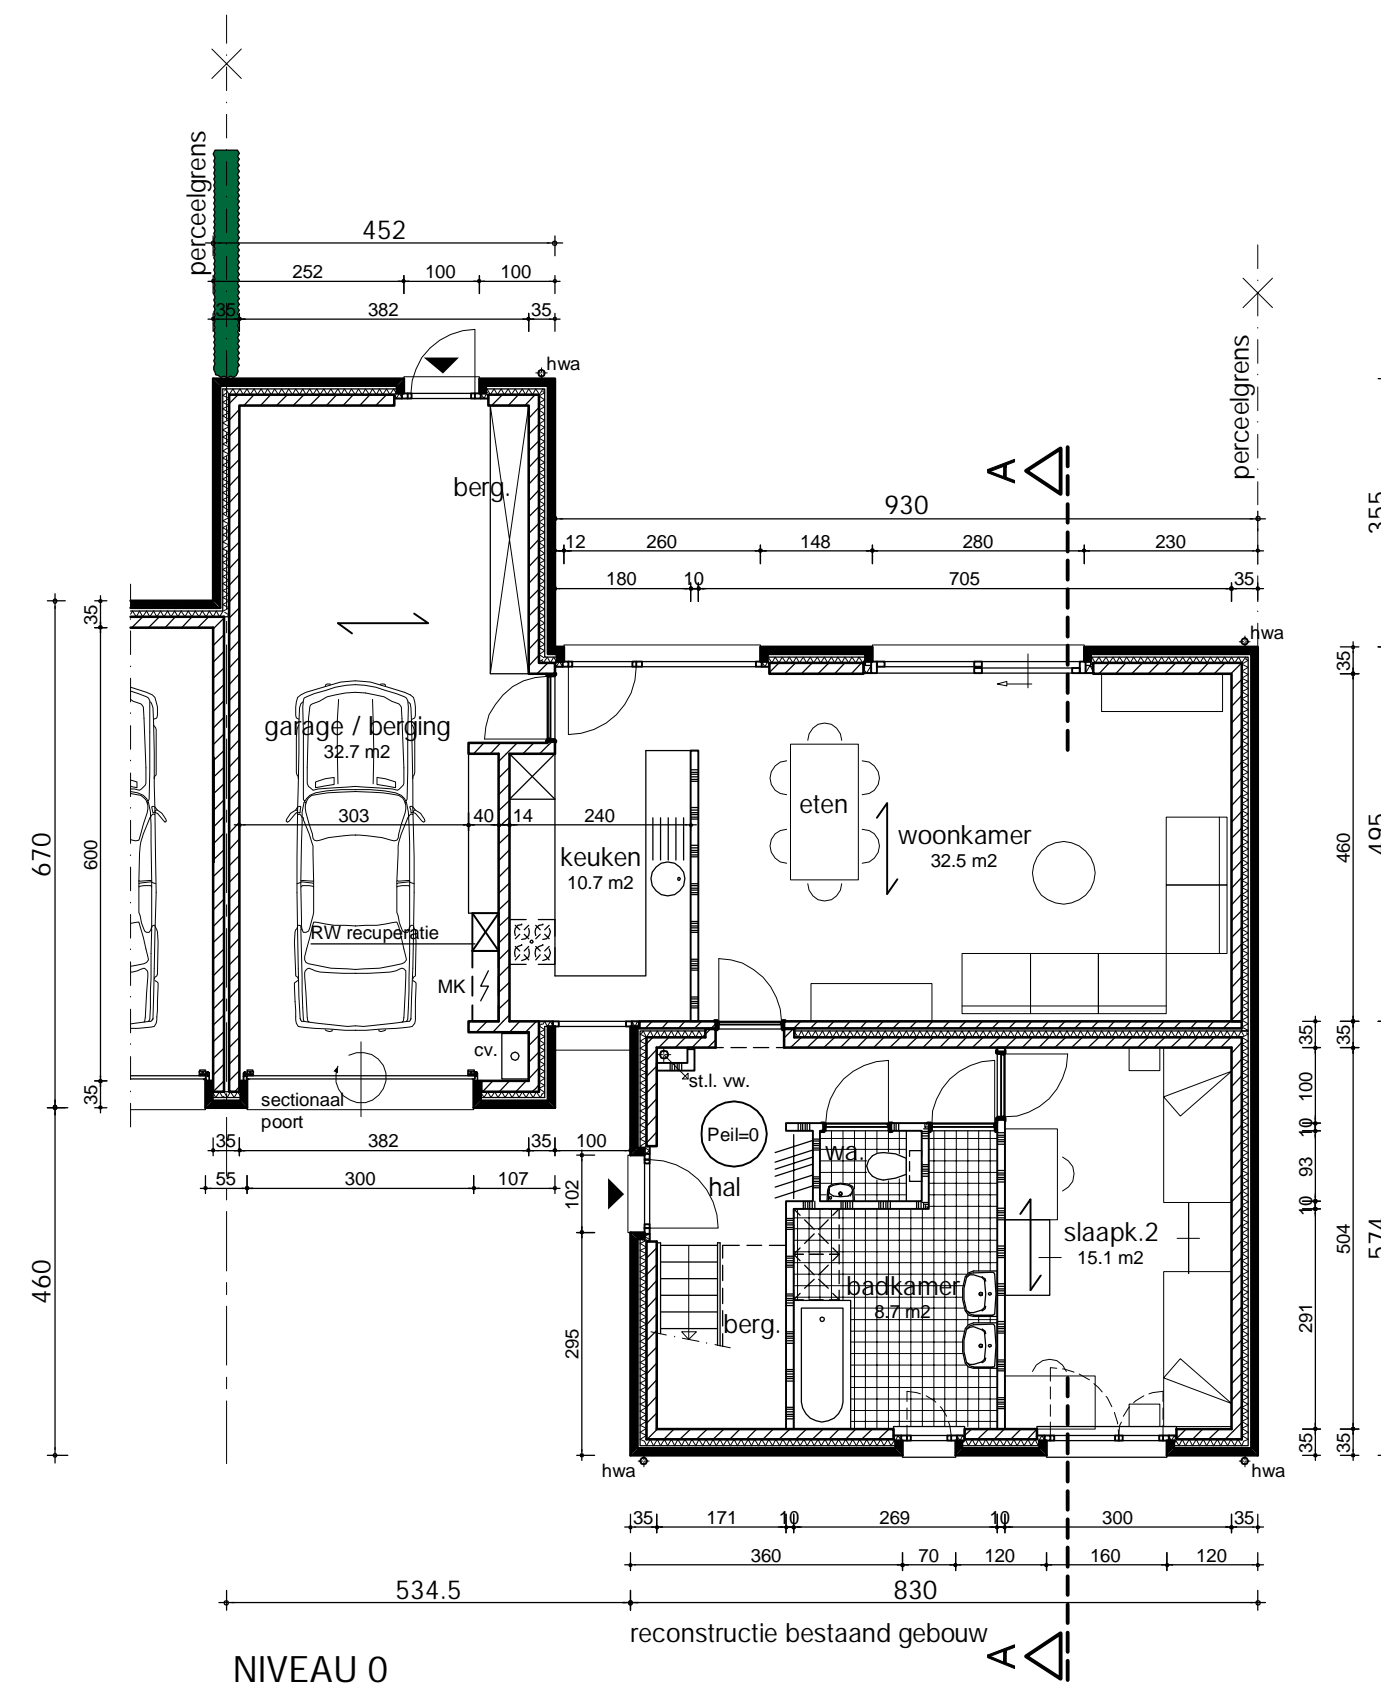

NIVEAU 0

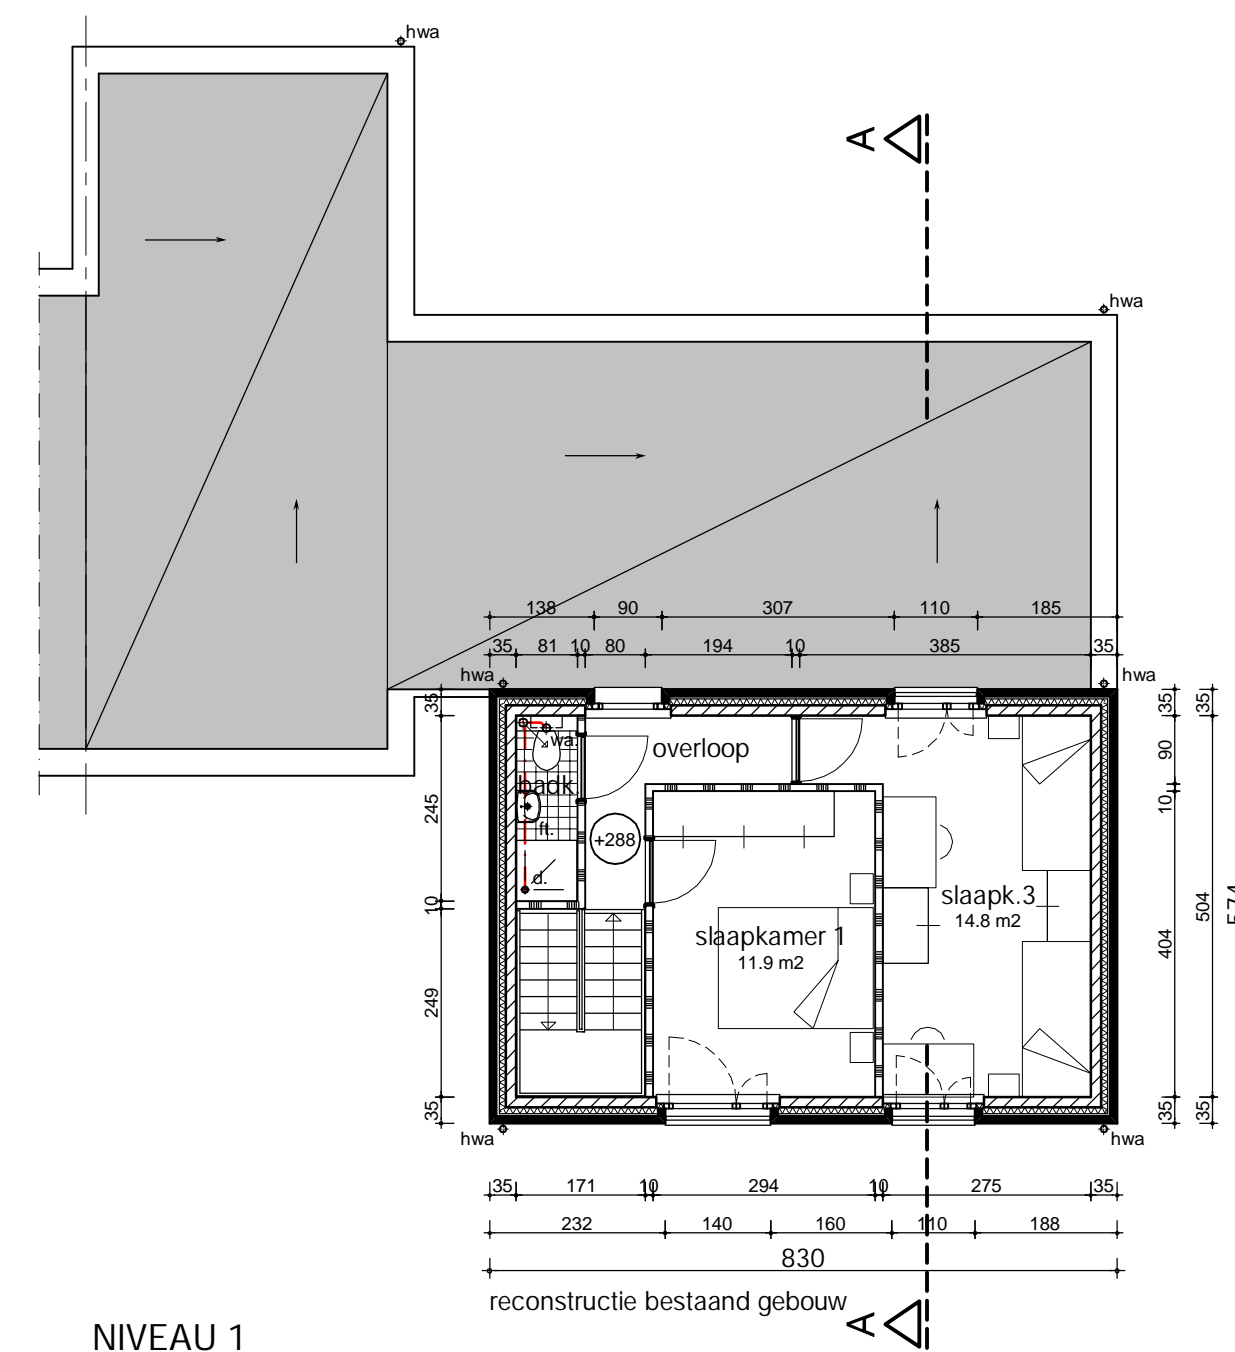

NIVEAU 1

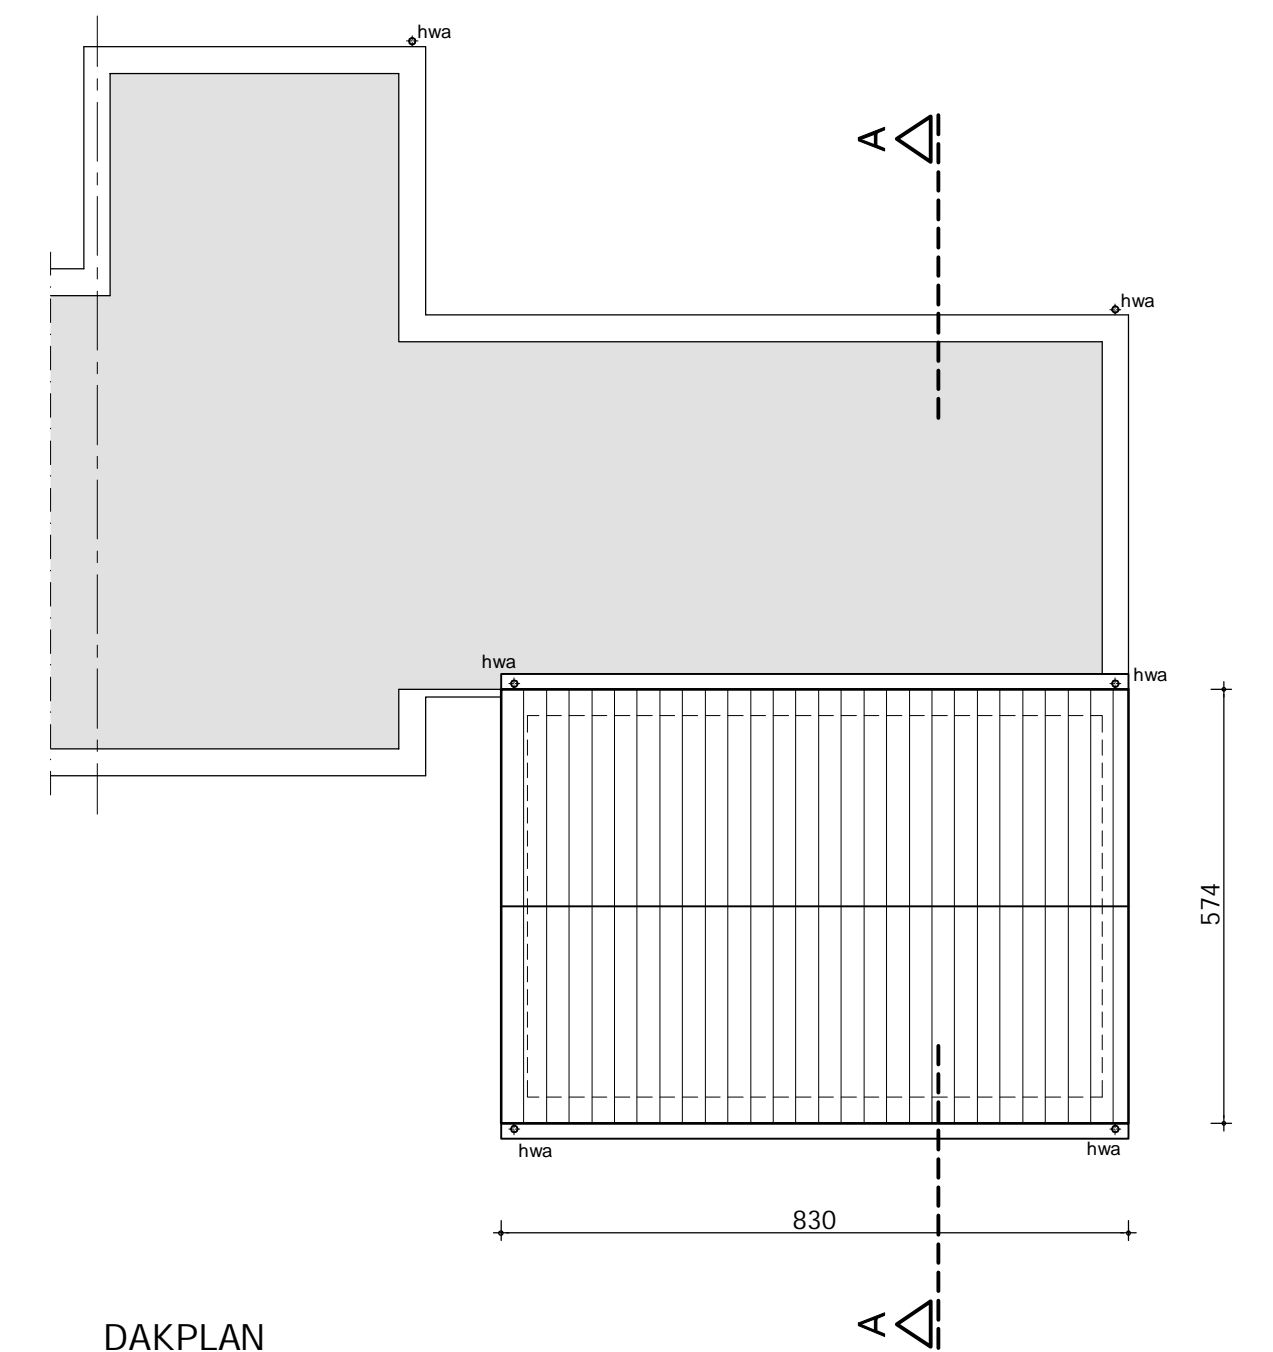

DAKPLAN

LEGENDE GEVELMATERIALEN :

- 1a. = gevelsteen, baksteen ; kleur brons/bruin
- 1b. = gevelsteen, baksteen ; kleur rood/bruin
- 2. = aluminium daktrim ; kleur rood/bruin
- 3. = dakpan ; kleur kleur brons/bruin
- 4a. = aluminium kozijn ; kleur brons/bruin
- 4b. = aluminium kozijn ; kleur rood/bruin
- 5. = arduinen dorpel
- 6a. = aluminium dorpel ; kleur brons/bruin
- 6b. = aluminium dorpel ; kleur rood/bruin
- 7. = regenwaterafvoer zink
- 8. = garagepoort
- 9. = aluminium goot ; kleur brons/bruin

- CV aardgas
- ventilatieroosters zijn ter info aangegeven
- rookmelders aanwezig

ALGEMEEN LEGENDA MATERIALEN :

- funderingsmetselwerk / betonblokken vol
- snelbouwstenen
- isolatie
- gevelmetselwerk
- beton / welfsels
- plaasterblokken


Gemeente Riemst-Membruggen Hoeve Festjens

bouwaanvraag schaal 1:100
 TYPE C formaat A1
 PLATTEGRONDEN, GEVELS EN DOORSNEDE
 Opdrachtgever : Kleine Landeigendom CVBA
 Pliniuswal 1 bus 2
 3700 Tongeren
 bladnr. C.2.10

14-12-2011
 Biesterstraat 12 3740 Bilzen T 0032(0)12 44 11 45 F 0032(0)12 44 11 46
 www.cleuren-merken.be guy.cleuren@cleuren-merken.be

cleuren


architectenvenootschap bvba

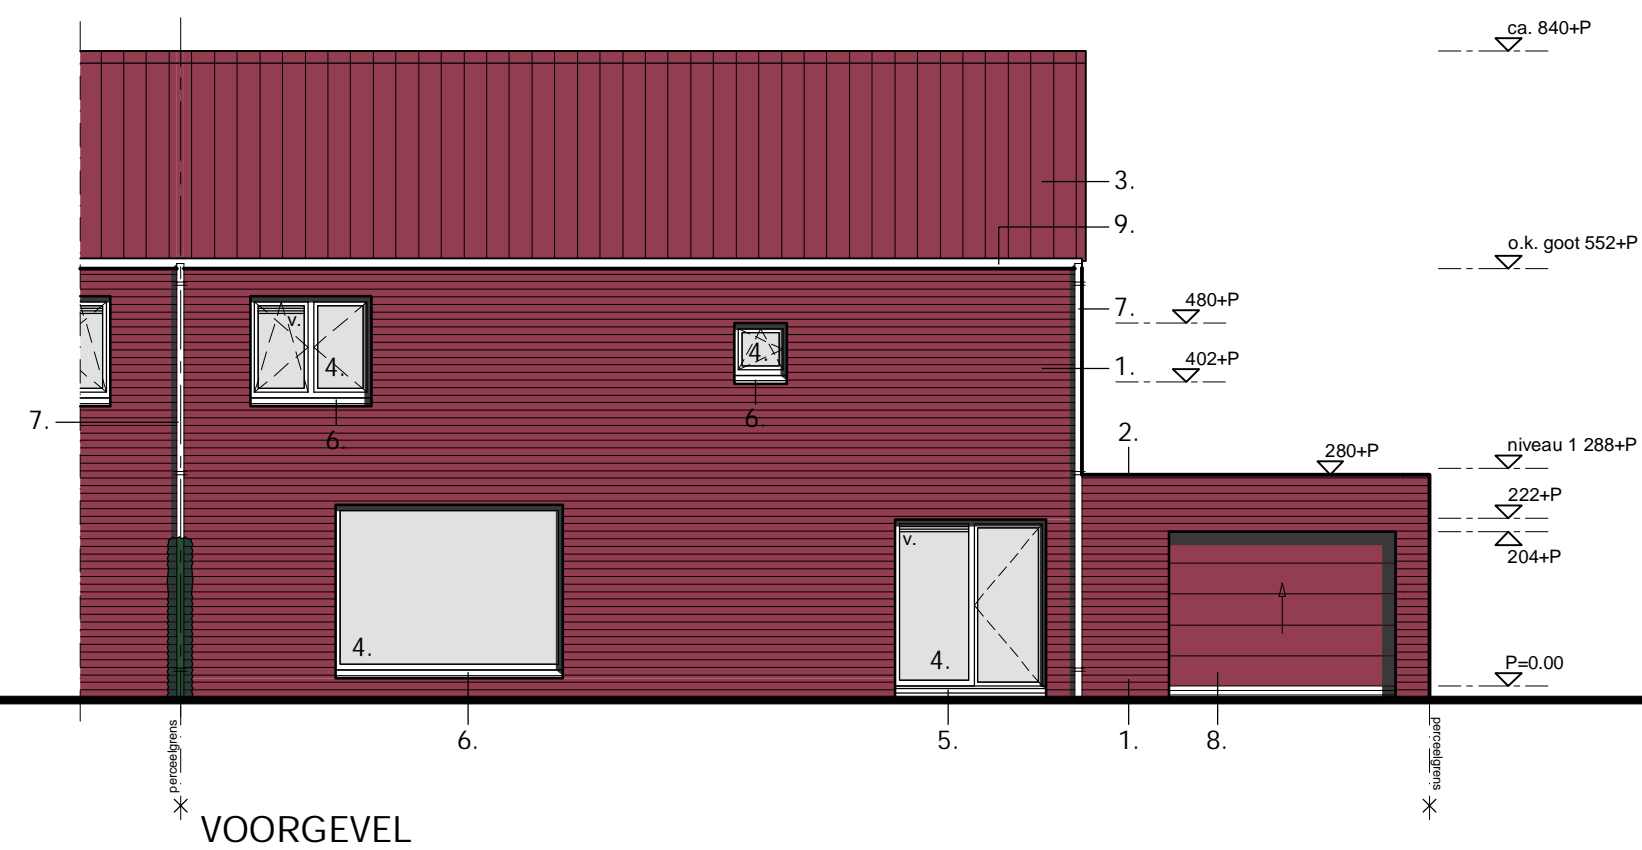


VOORGEVEL




ACHTERGEVEL

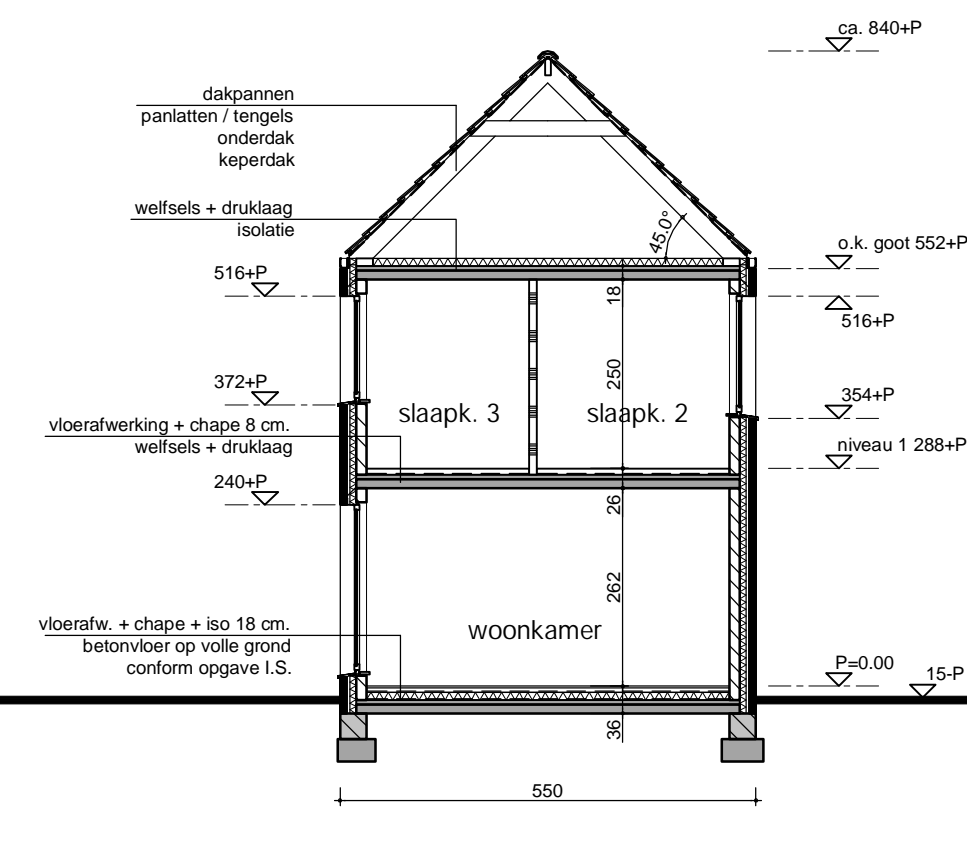


DOORSNEDE A - A

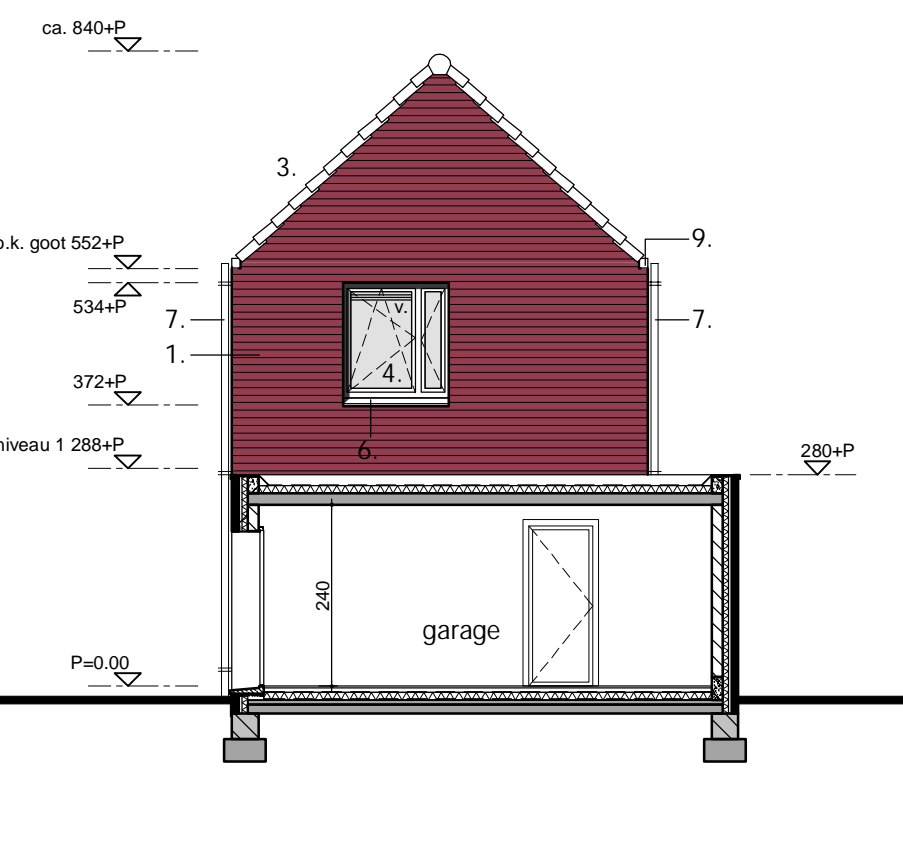


DOORSNEDE B - B

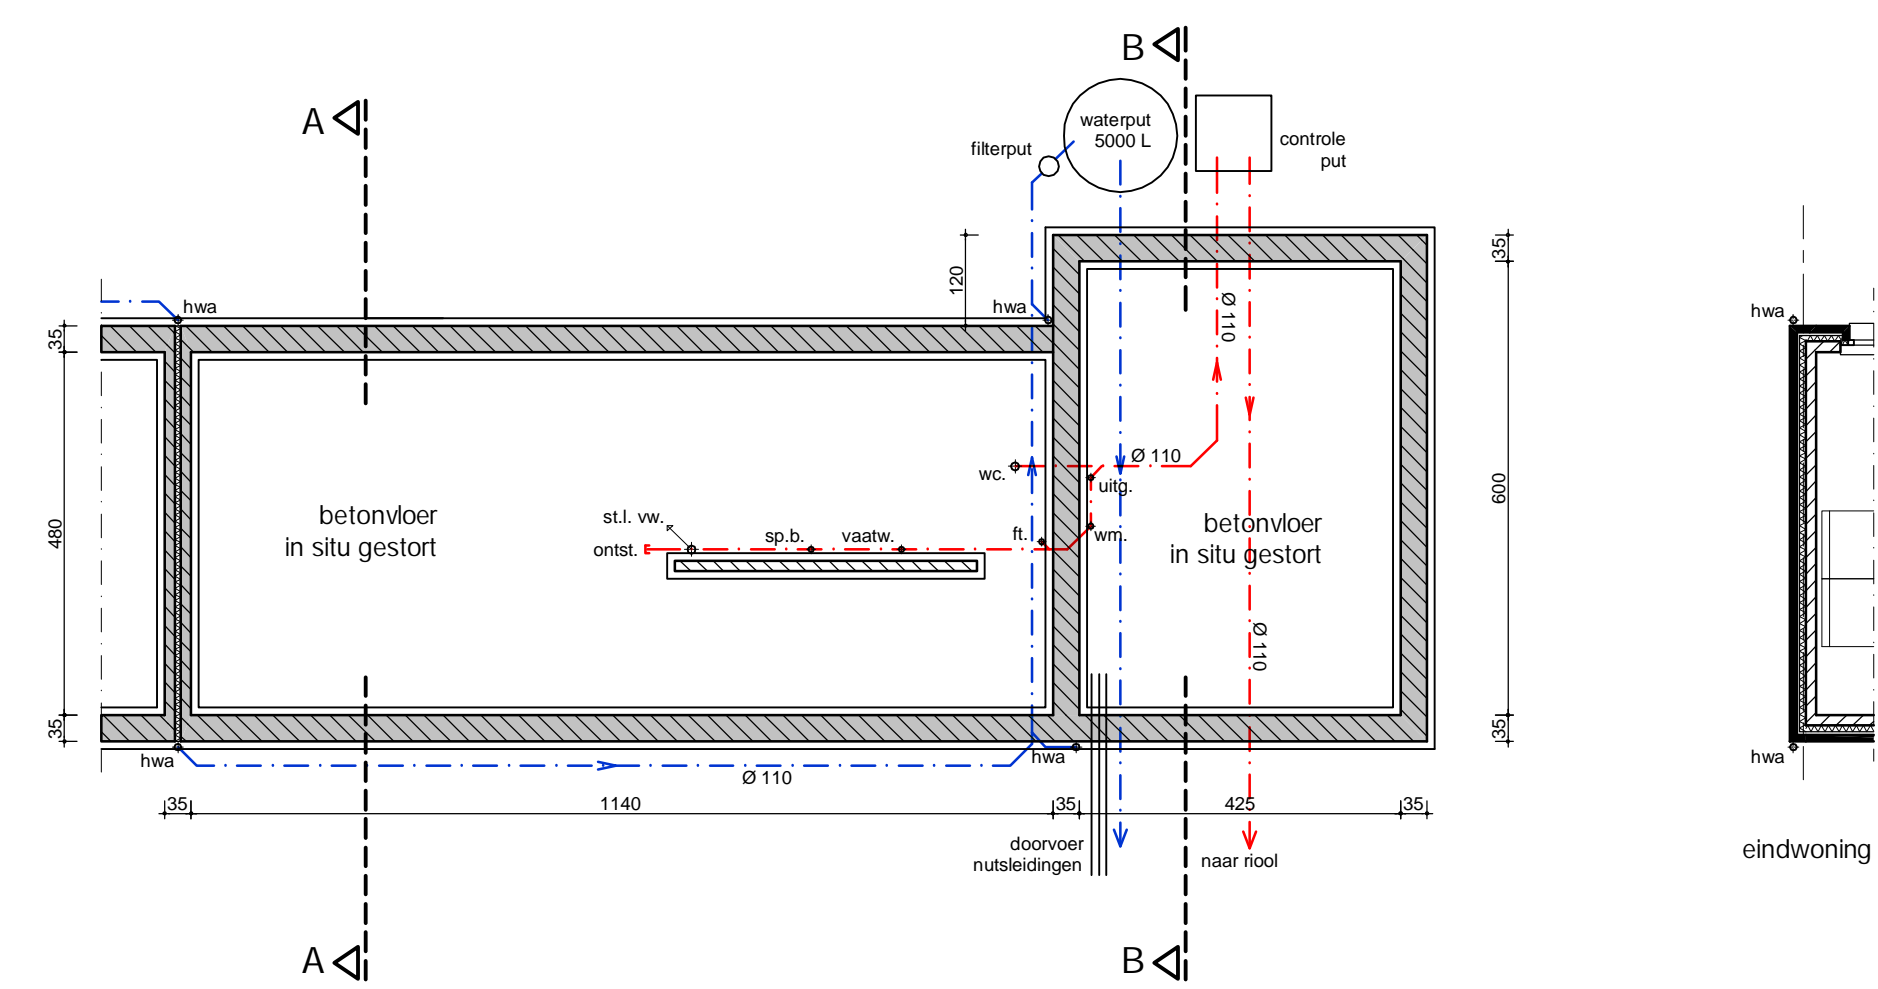


FUNDERINGS- EN RIOLERINGSPLAN

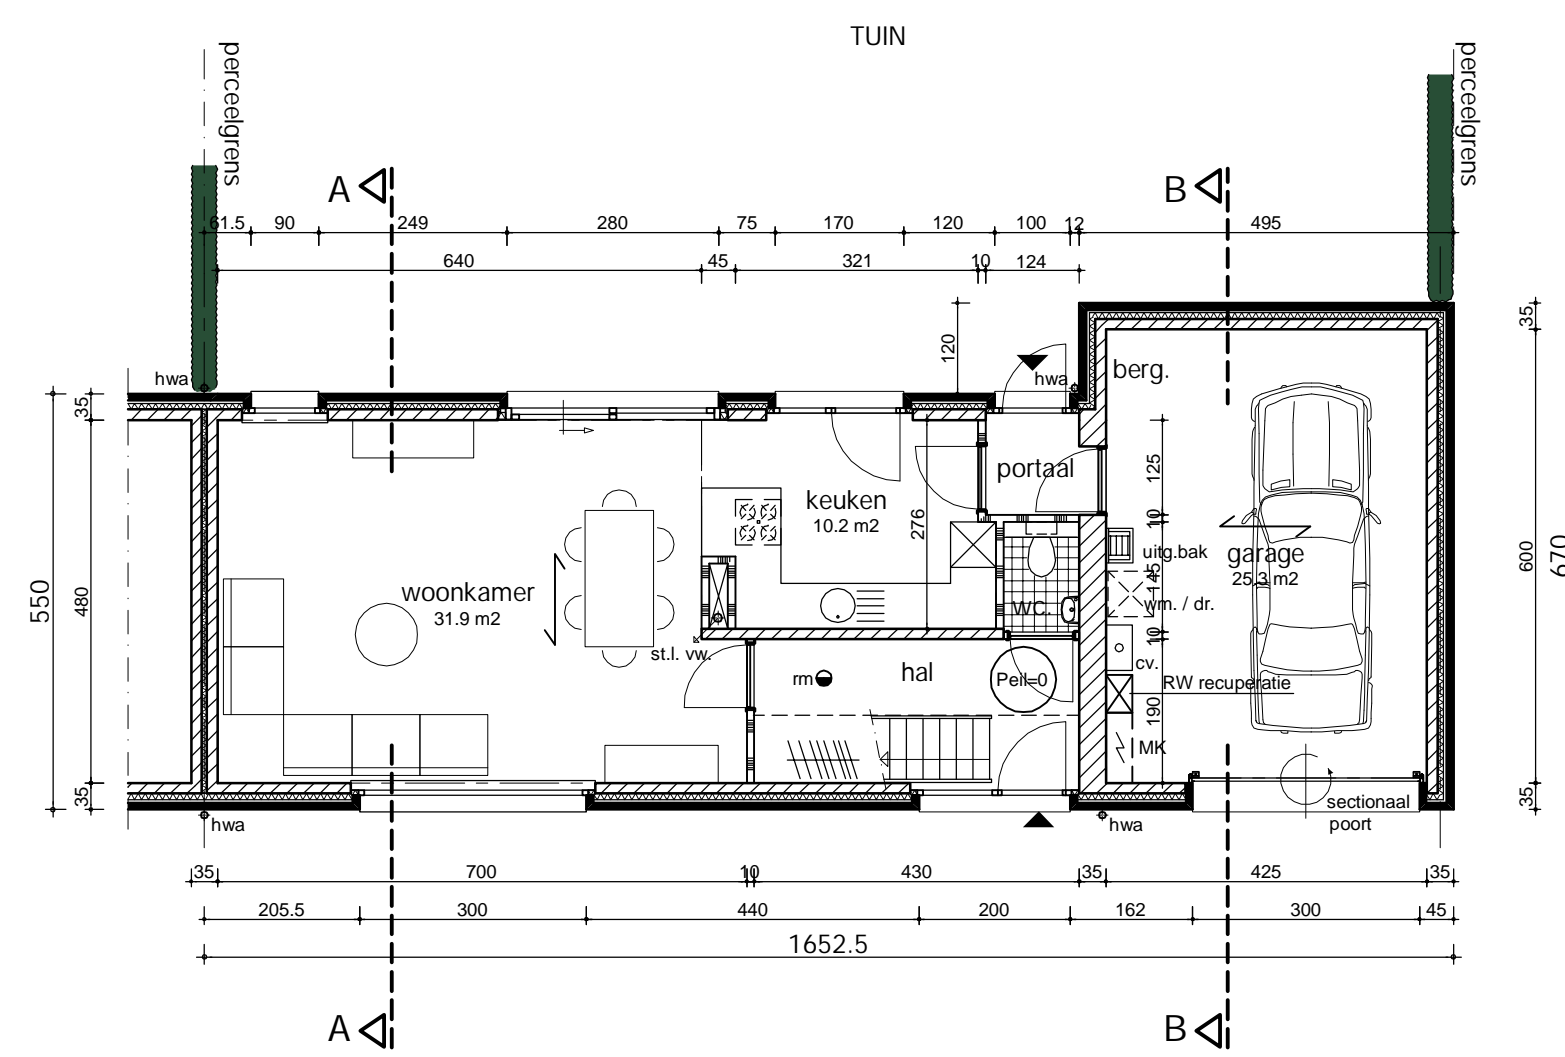


NIVEAU 0

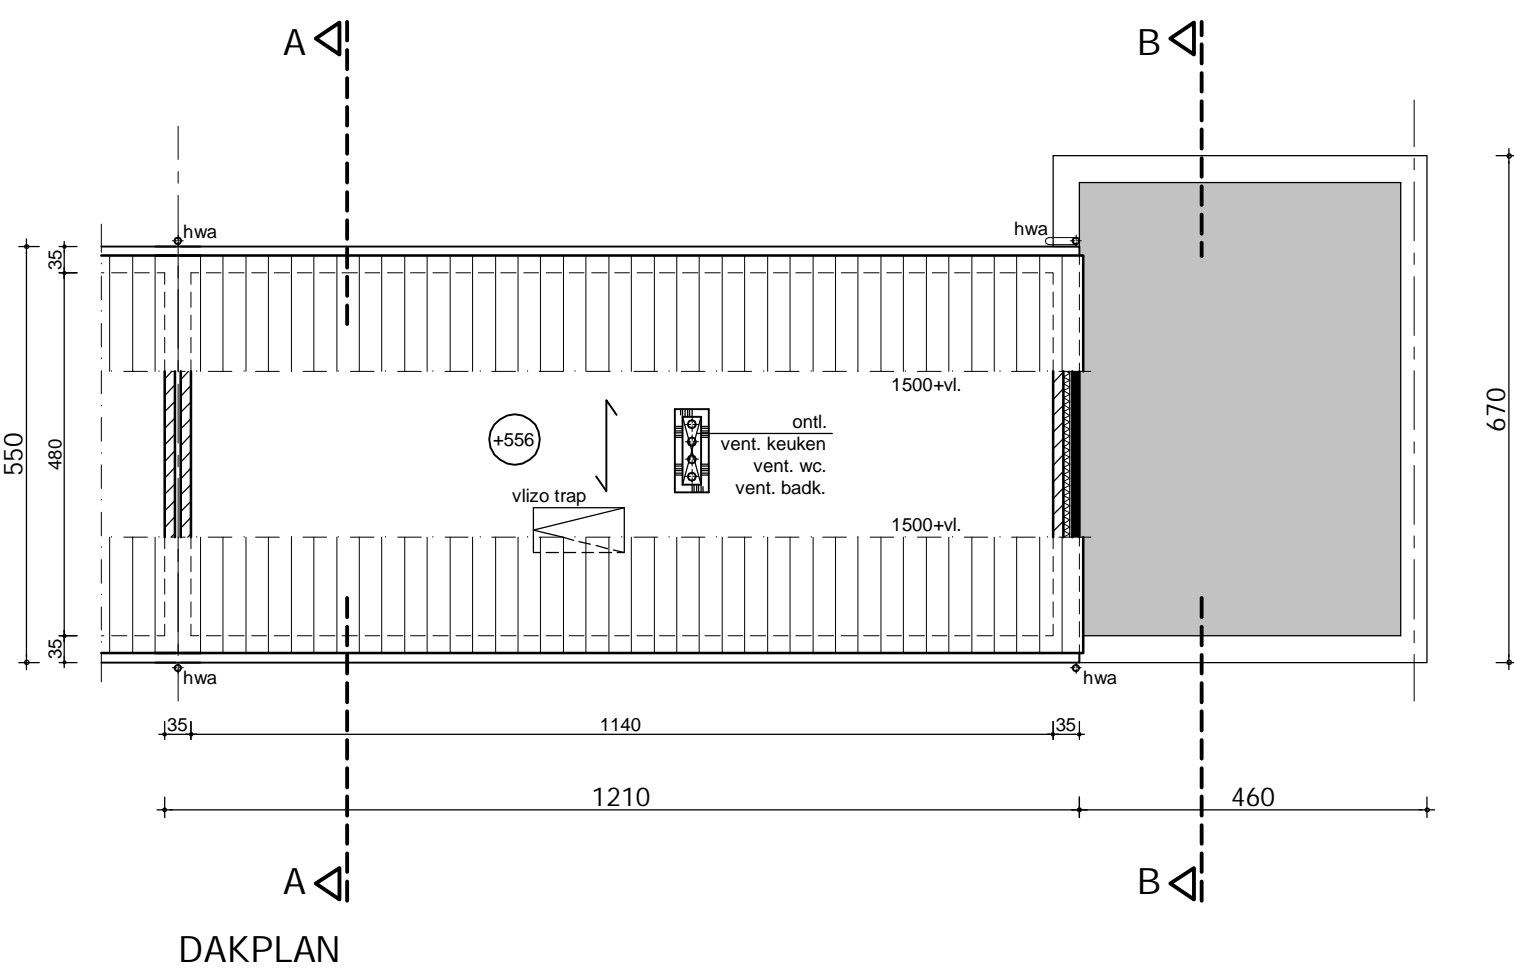

DAKPLAN

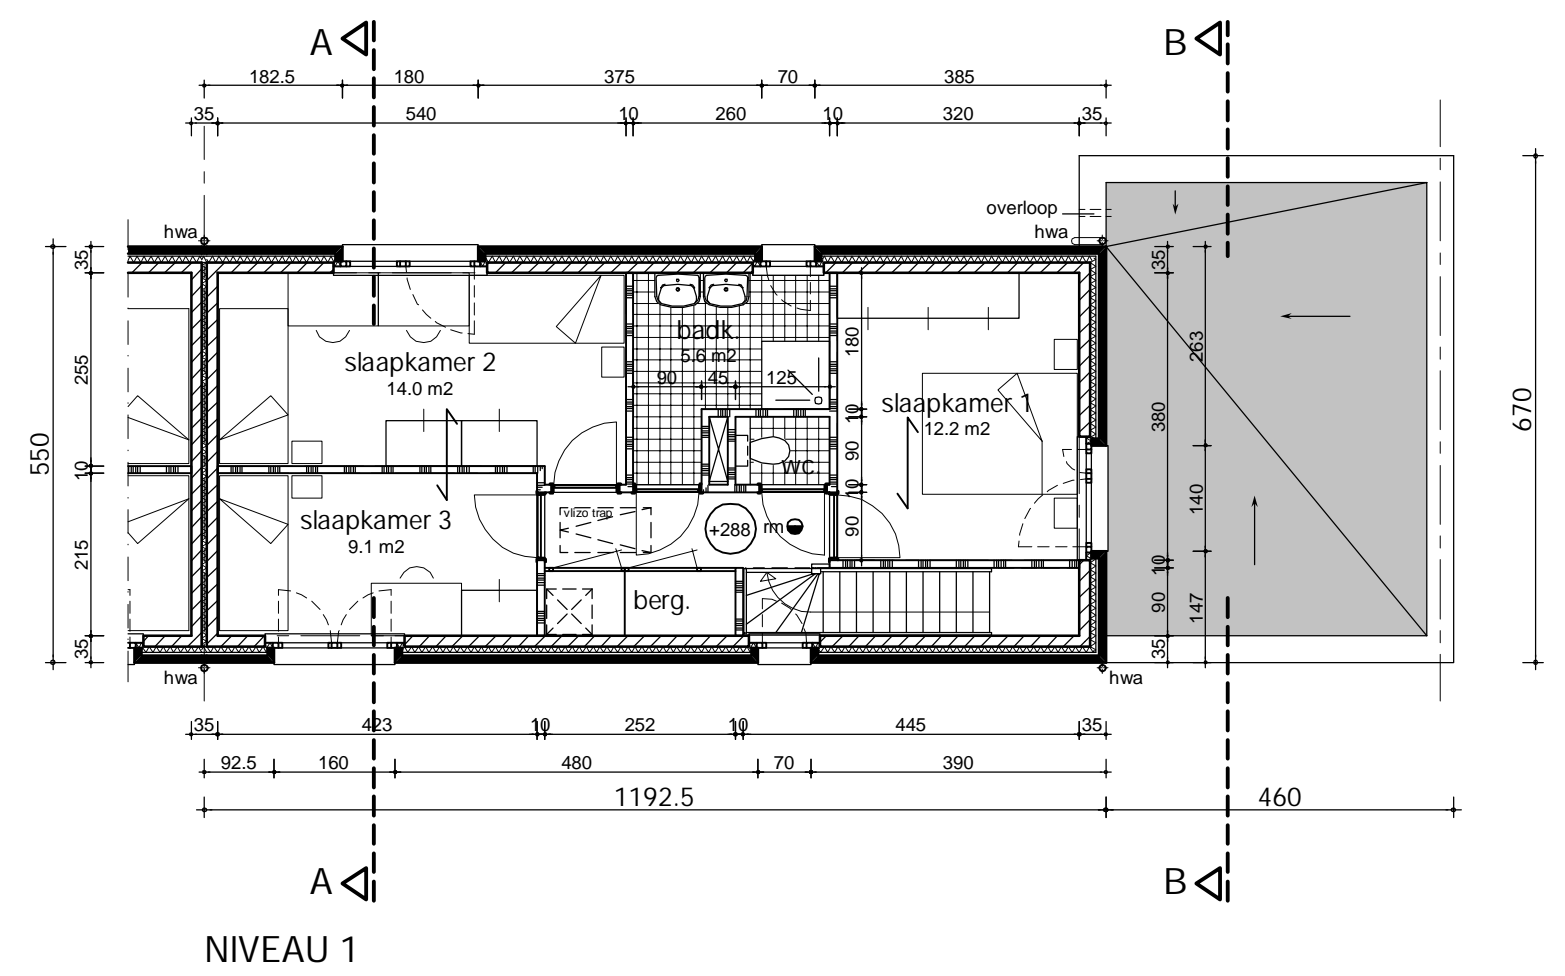

NIVEAU 1

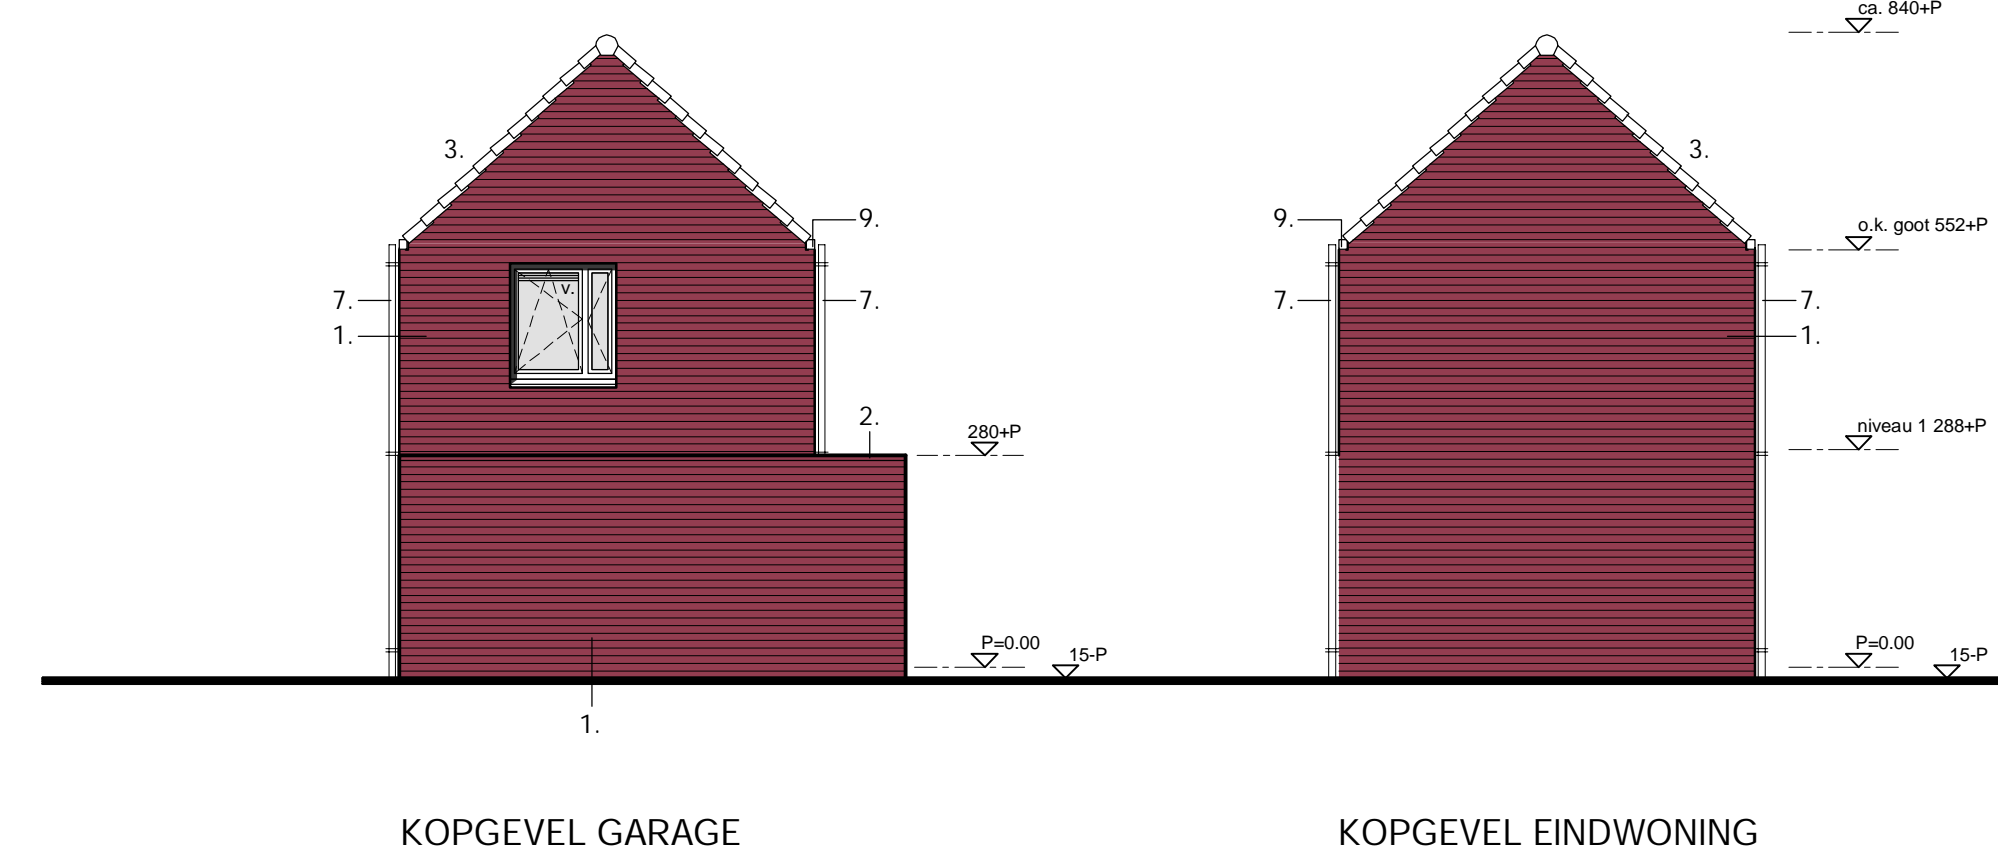

KOPGEVEL GARAGE

KOPGEVEL EINDWONING

LEGENDE GEVELMATERIALEN :

1. = gevelsteen, baksteen : kleur rood/bruin
2. = aluminium daktrim : kleur idem
3. = dakpan : kleur idem
4. = aluminium kozijn : kleur idem
5. = arduinen dorpel
6. = aluminium dorpel : kleur idem
7. = regenwaterafvoer zink
8. = garagepoort
9. = aluminium goot : kleur idem
10. = houten poort
11. = carport staal galva

- CV aardgas
- ventilatieroosters zijn ter info aangegeven
- rookmelders aanwezig

ALGEMEEN LEGENDA MATERIALEN :

- funderingsmetselwerk / betonblokken vol
- snelbouwstenen
- isolatie
- geveldmetselwerk
- beton / welfsels
- plaasterblokken

Gemeente Riemst-Membruggen Hoeve Festjens

bouwaanvraag schaal 1:100






TYPE Bsp. maat A1

PLATTEGRONDEN, GEVELS EN DOORSNEDE

Opdrachtgever : Kleine Landeigendom CVBA
 Pliniuswal 1 bus 2
 3700 Tongeren bladnr. B.2.11

14-12-2011 Blisterstraat 12 3740 Bilzen T 0032(0)12 44 11 45 F 0032(0)12 44 11 46

www.cleuren-merken.be guy.cleuren@cleuren-merken.be architectenvenootschap bvba

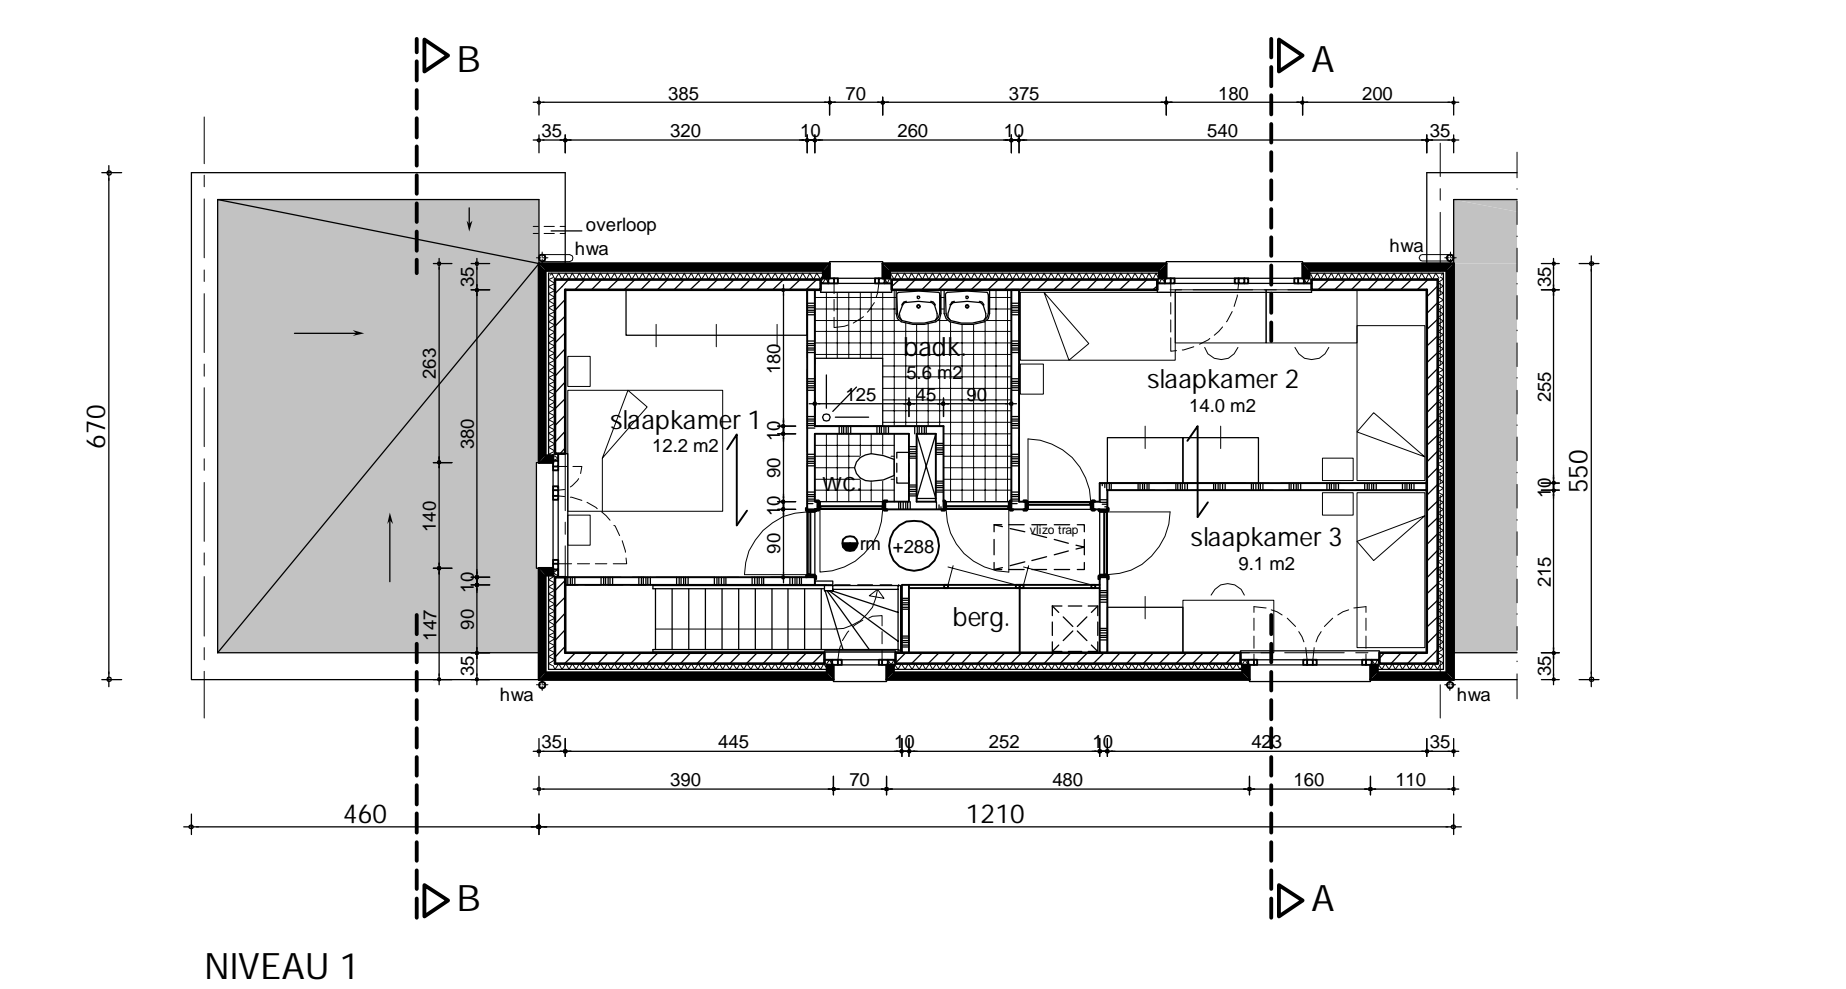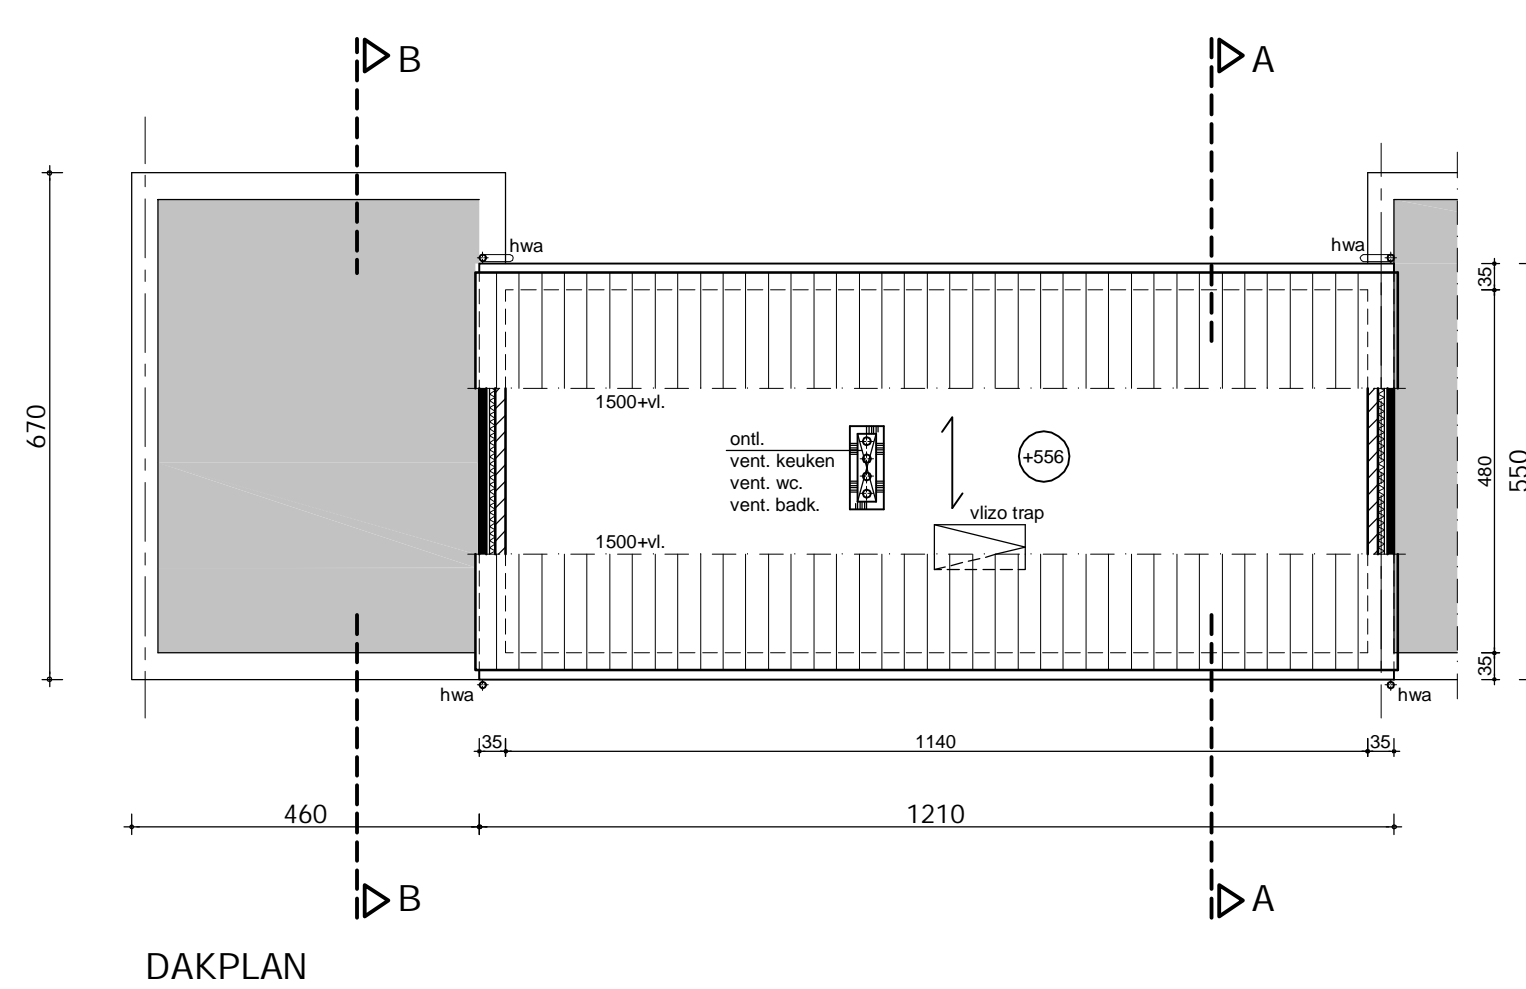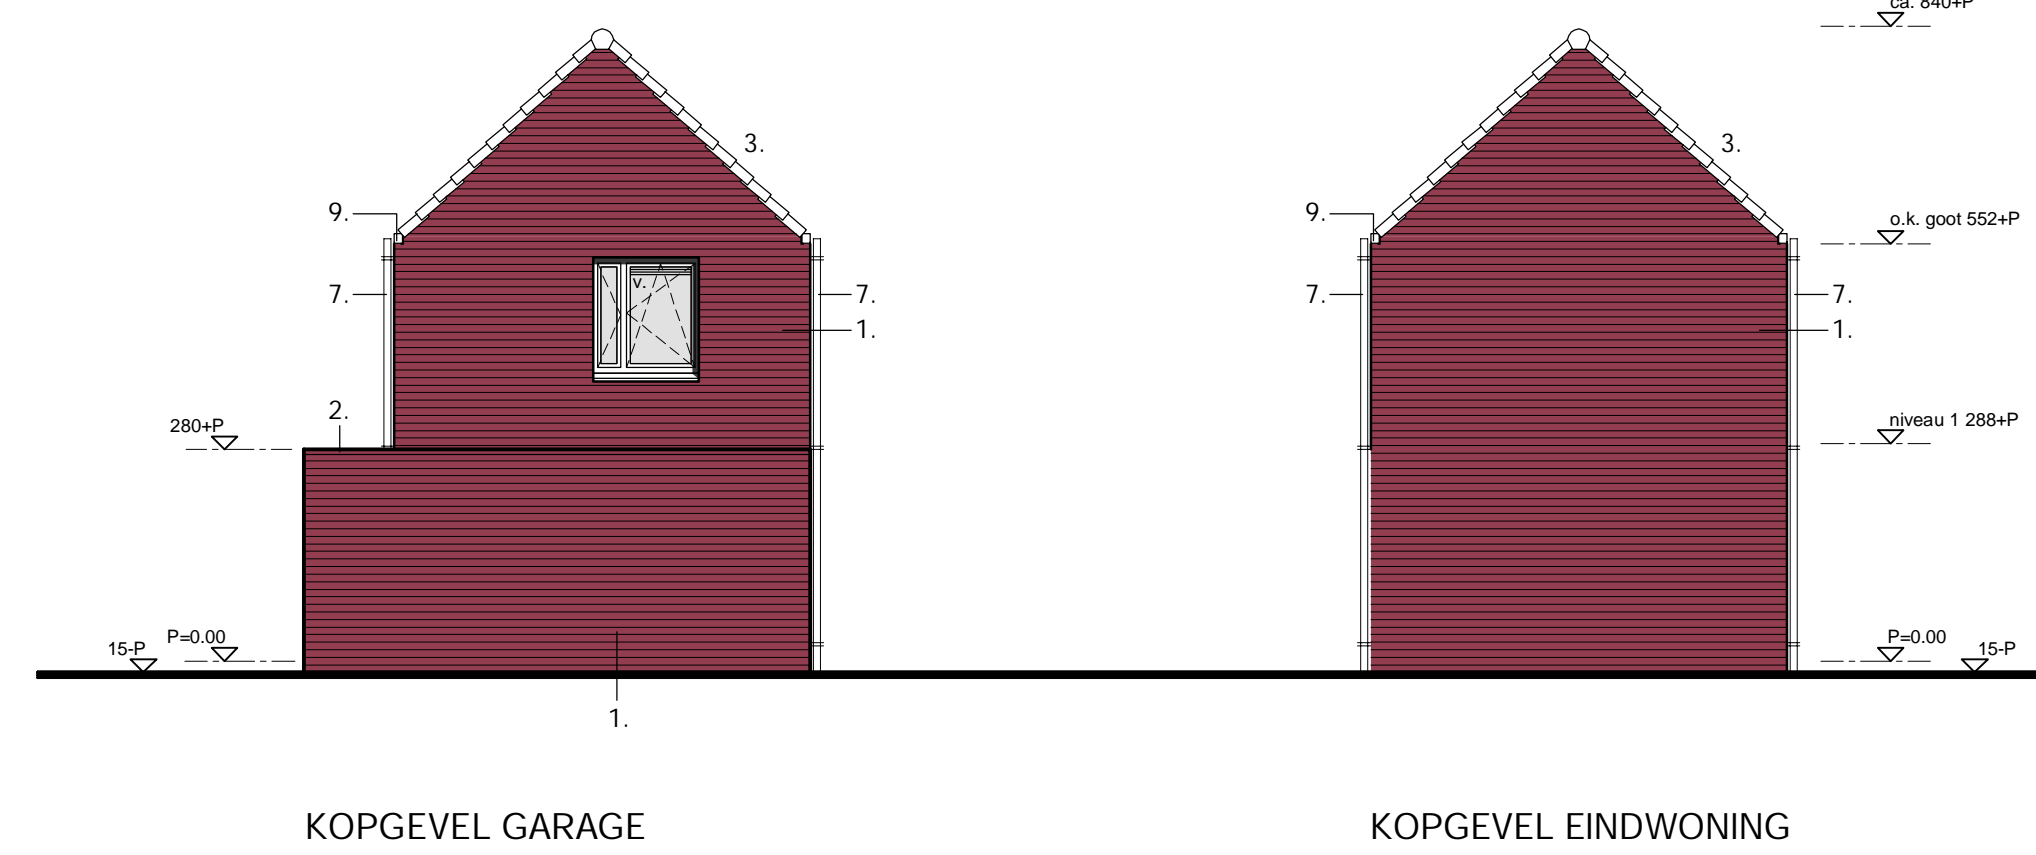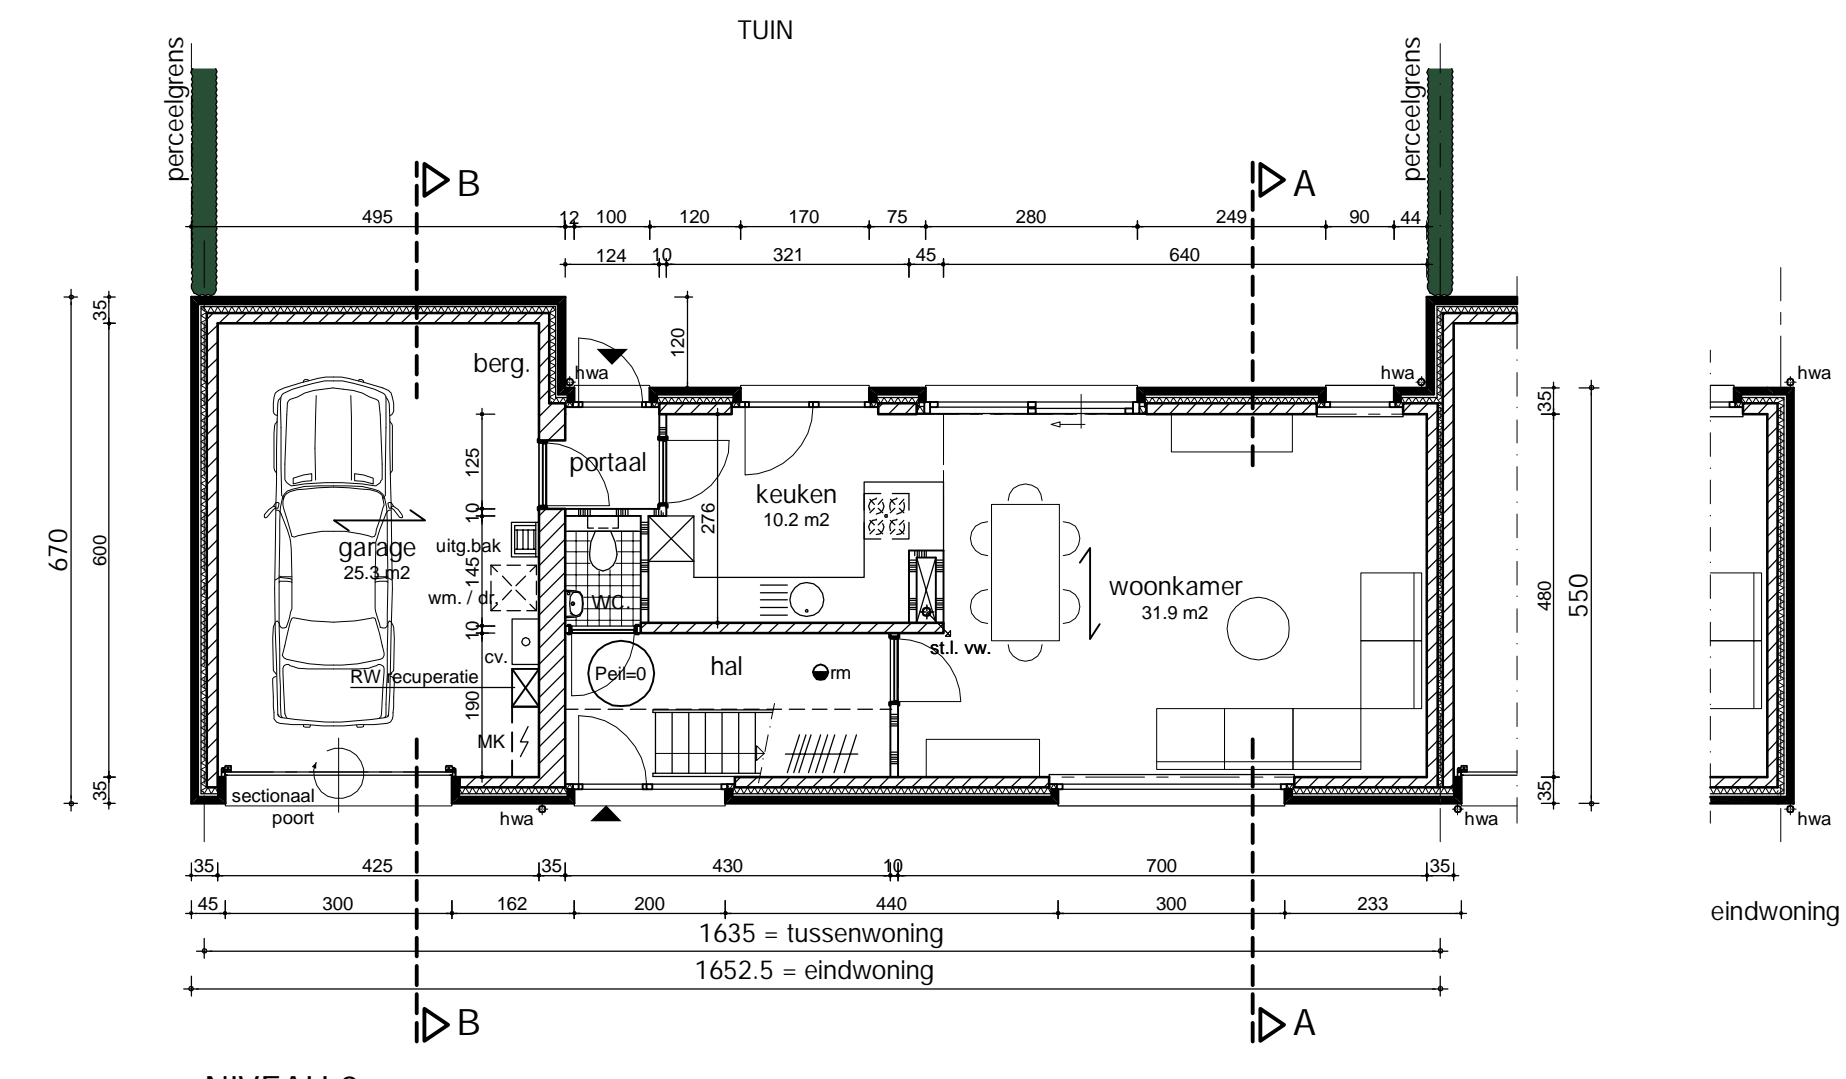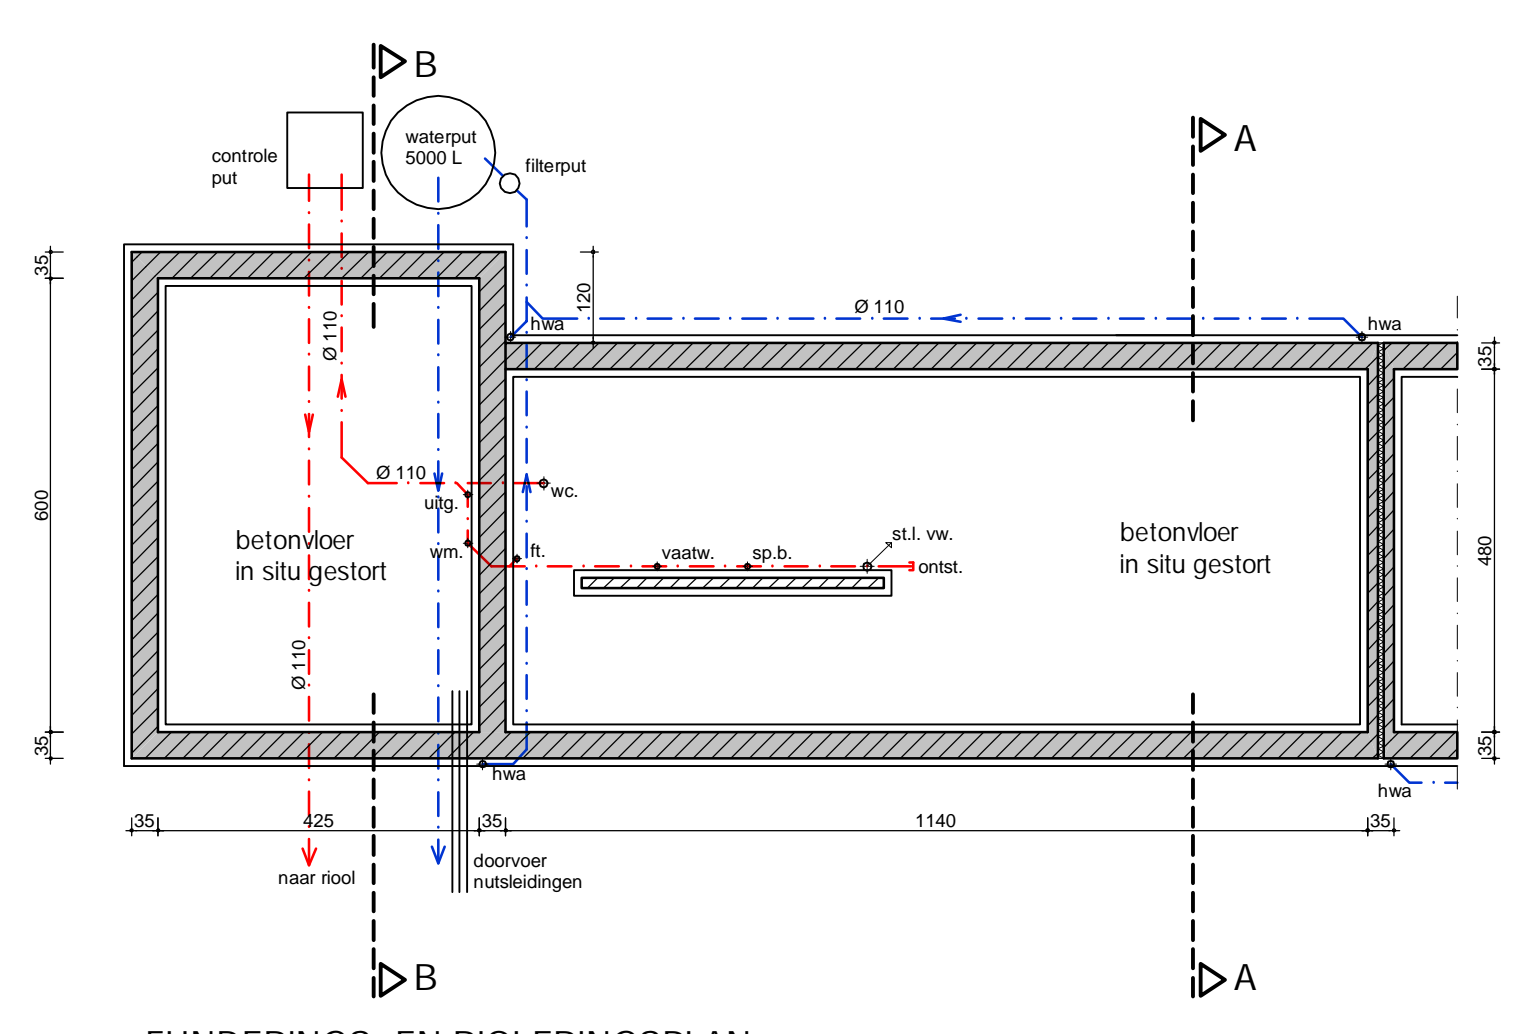


- LEGENDE GEVELMATERIALEN :**
- = gevelsteen, baksteen : kleur rood/bruin
 - = aluminium daktrim : kleur idem
 - = dakpan : kleur idem
 - = aluminium kozijn : kleur idem
 - = arduinen dorpel
 - = aluminium dorpel : kleur idem
 - = regenwaterafvoer zink
 - = garagepoort
 - = aluminium goot : kleur idem
 - = houten poort
 - = carport staal galva

- ALGEMEEN LEGENDA MATERIALEN :**
- funderingsmetselwerk / betonblokken vol
 - snelbouwstenen
 - isolatie
 - gevelmetselwerk
 - beton / welfsels
 - plasterblokken
- CV aardgas
- ventilatieroosters zijn ter info aangegeven
- rookmelders aanwezig


Gemeente Riemst-Membruggen **Hoeve Festjens**

bouwaanvraag schaal 1:100
TYPE B maat A1
 PLATTEGRONDEN, GEVELS EN DOORSNEDE
 Opdrachtgever : Kleine Landeigendom CVBA
 Pliniuswal 1 bus 2
 3700 Tongeren bladnr. B.2.10


14-12-2011
 Biesterstraat 12 3740 Bilzen T 0032(0)12 44 11 45 F 0032(0)12 44 11 46
 www.cleuren-merken.be guy.cleuren@cleuren-merken.be architectenvenootschap bvba

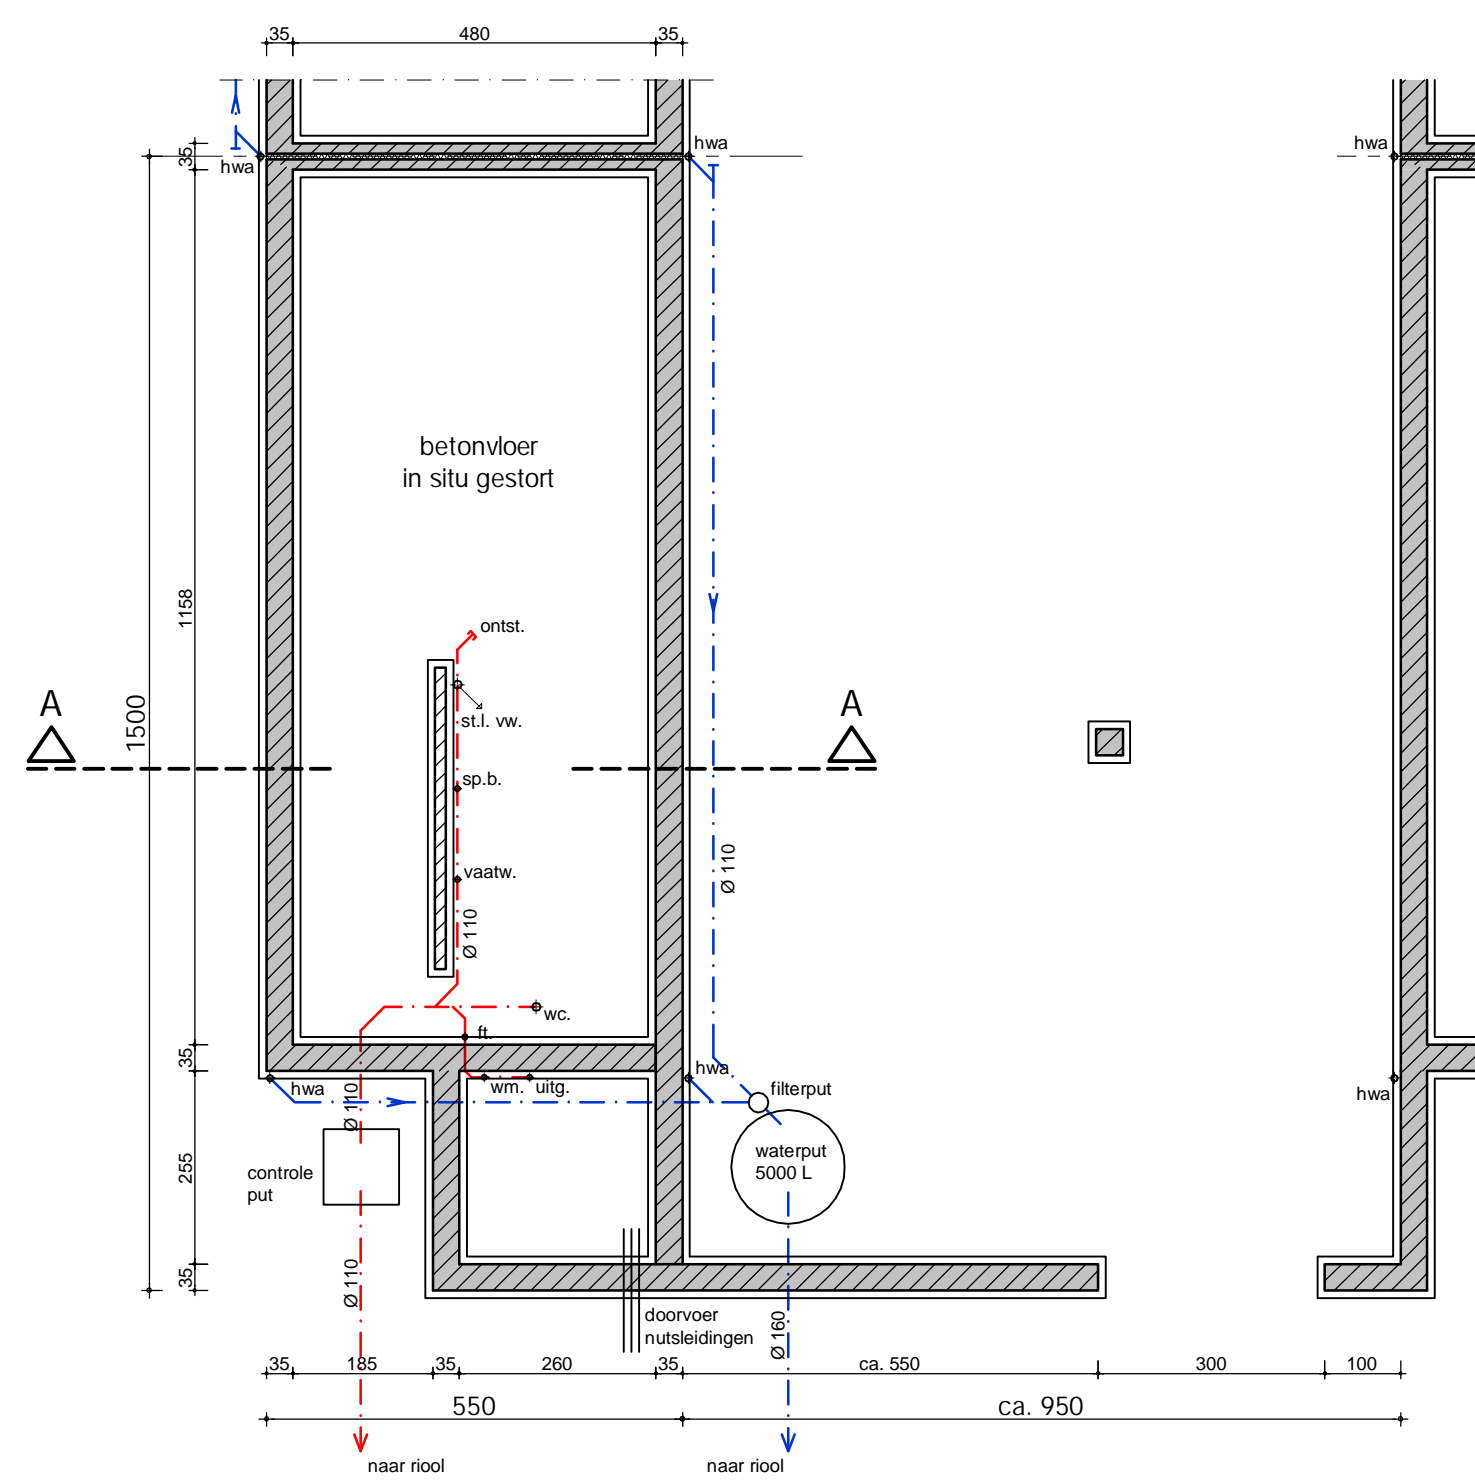


FUNDERINGS- EN RIOLERINGSPLAN

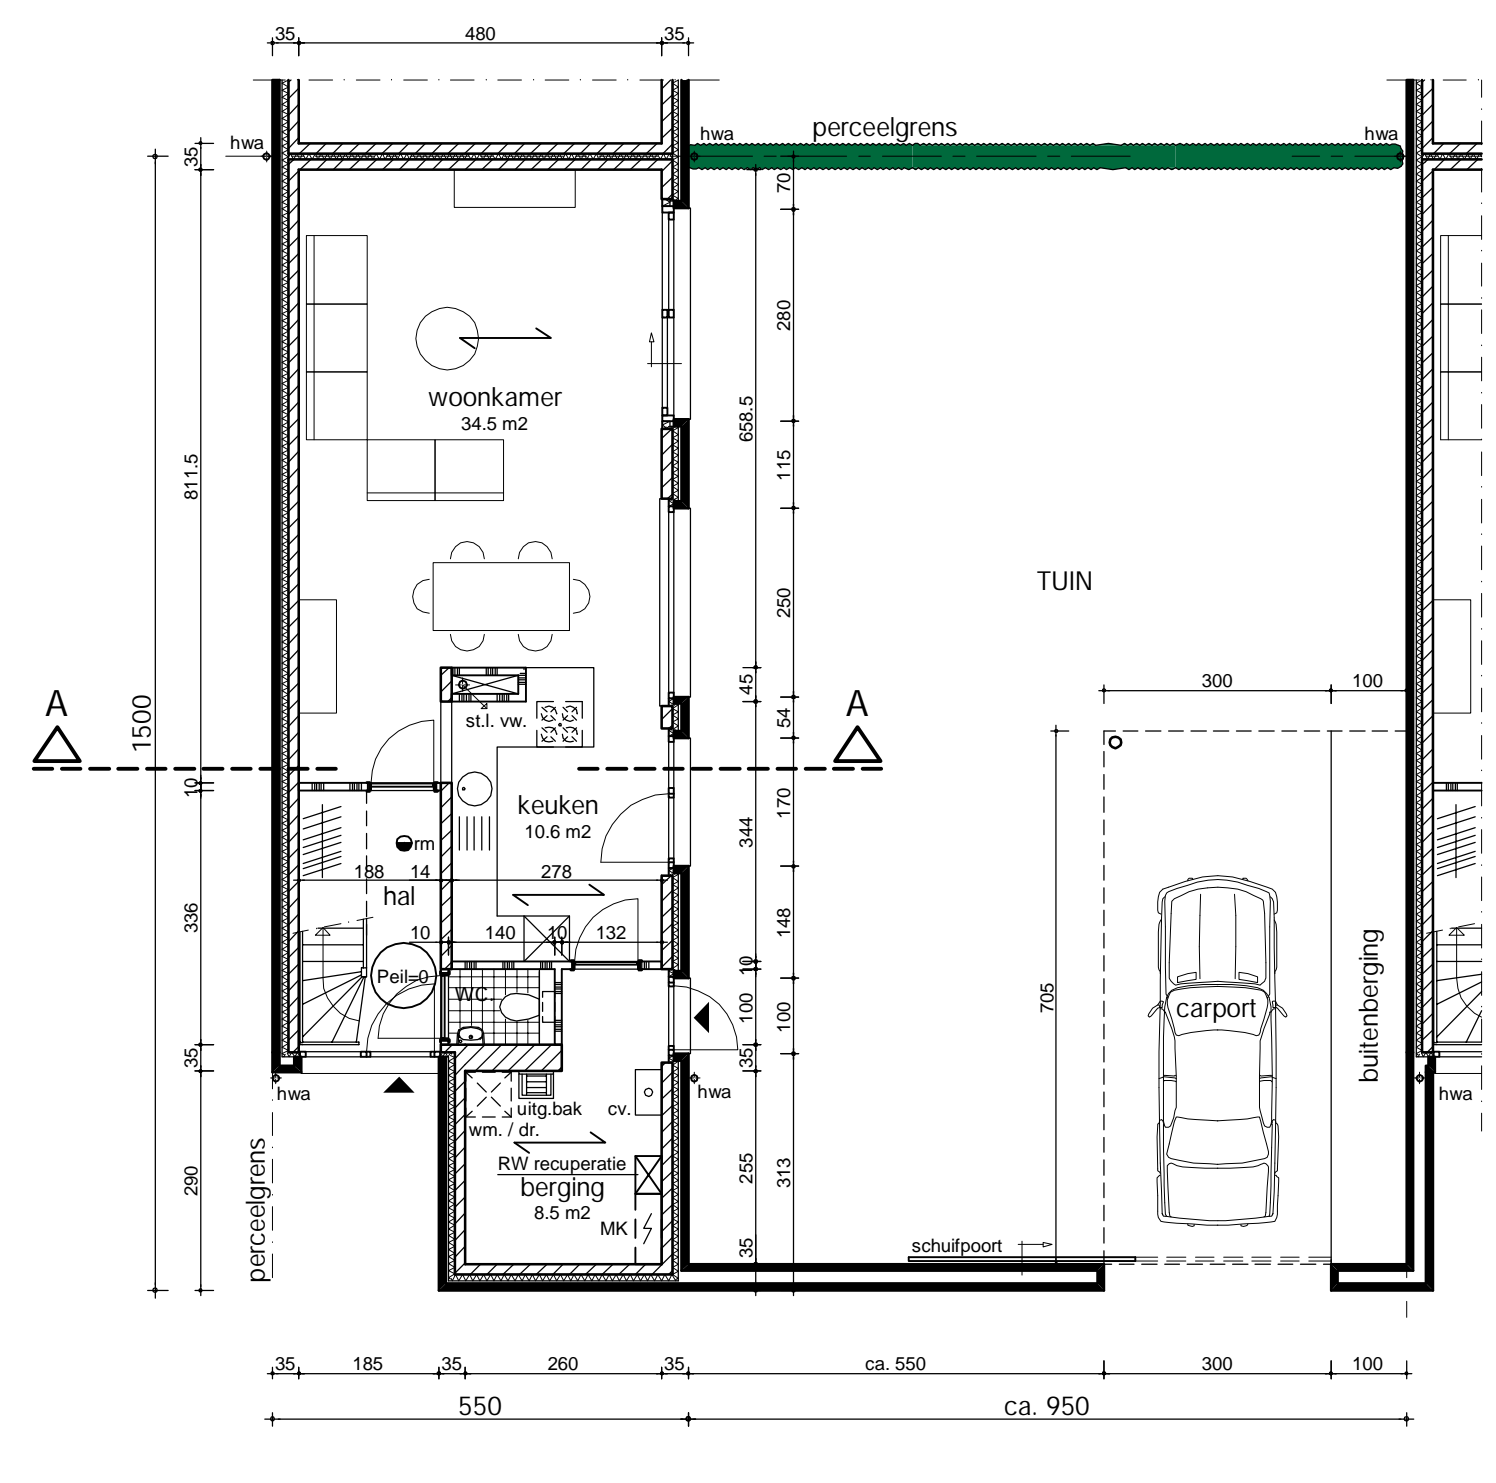

NIVEAU 0

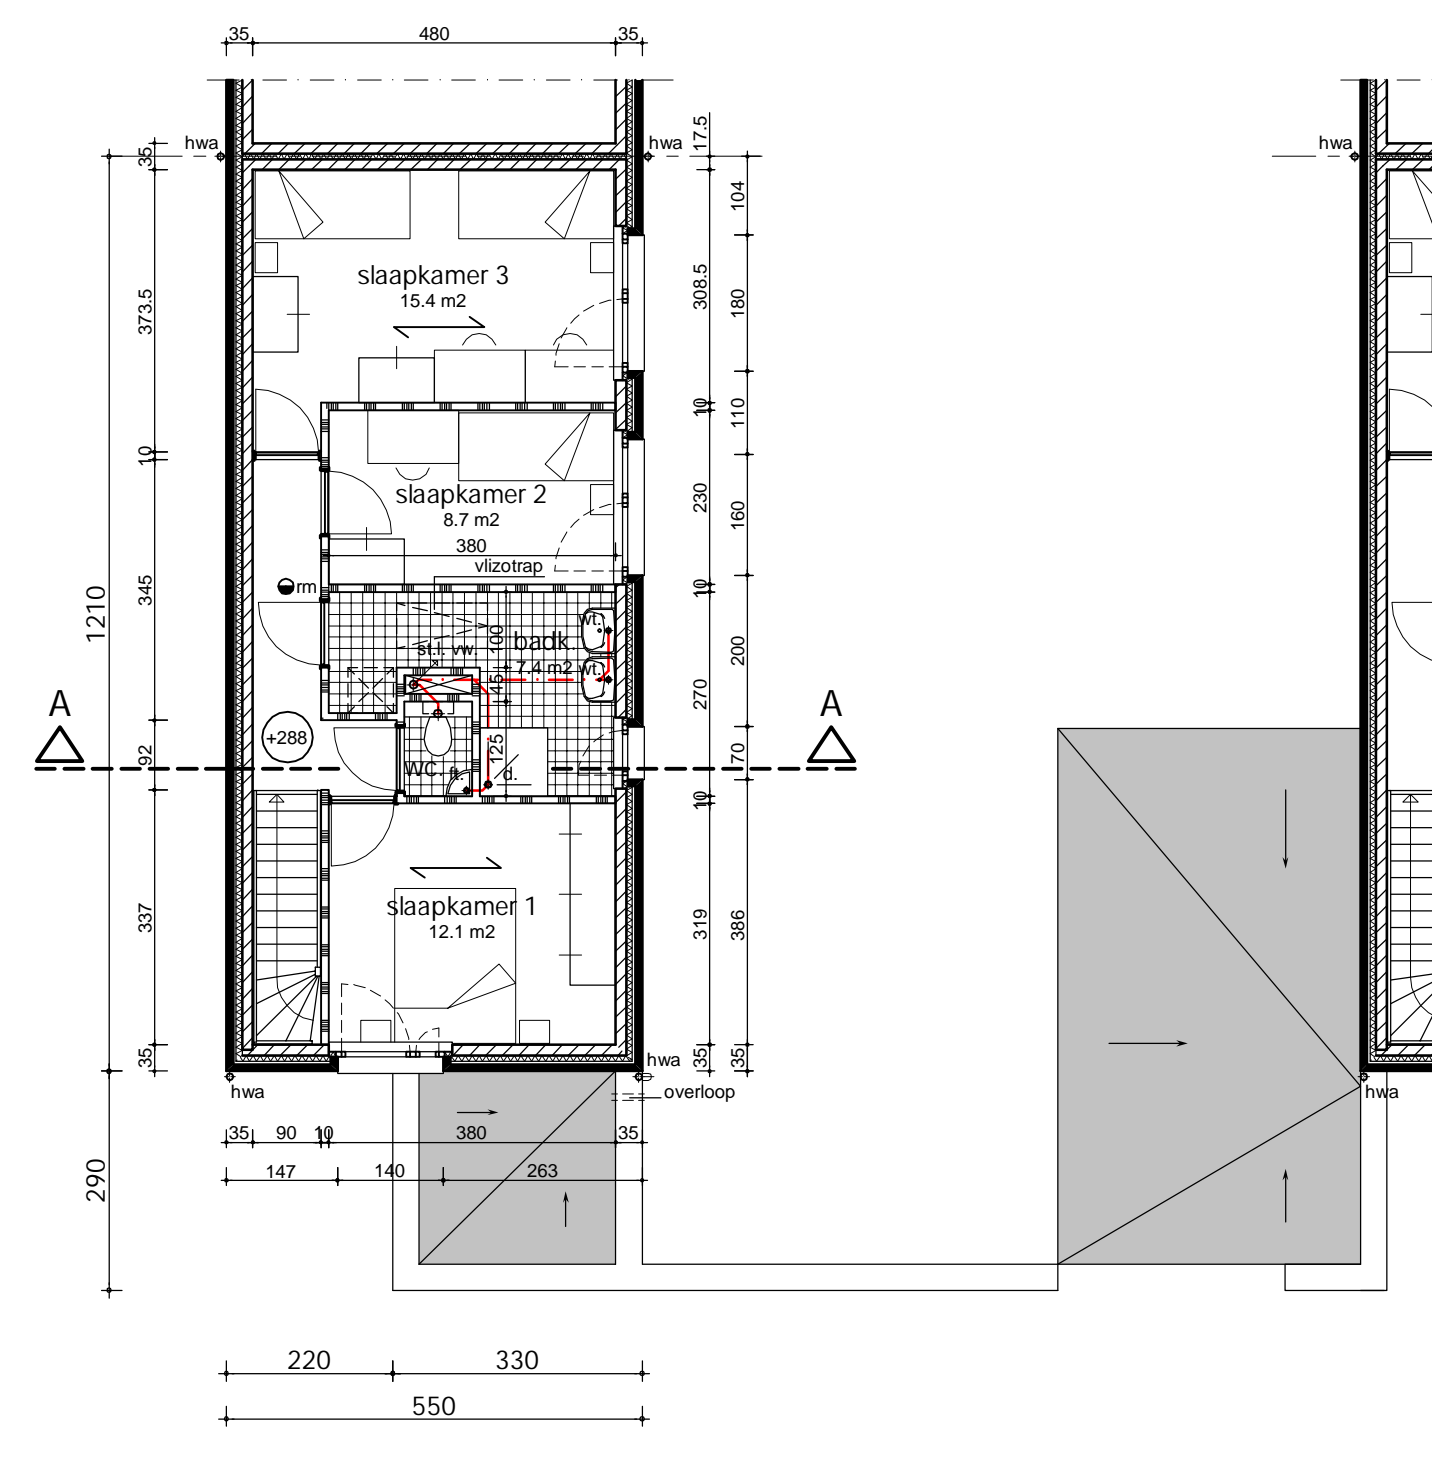

NIVEAU 1

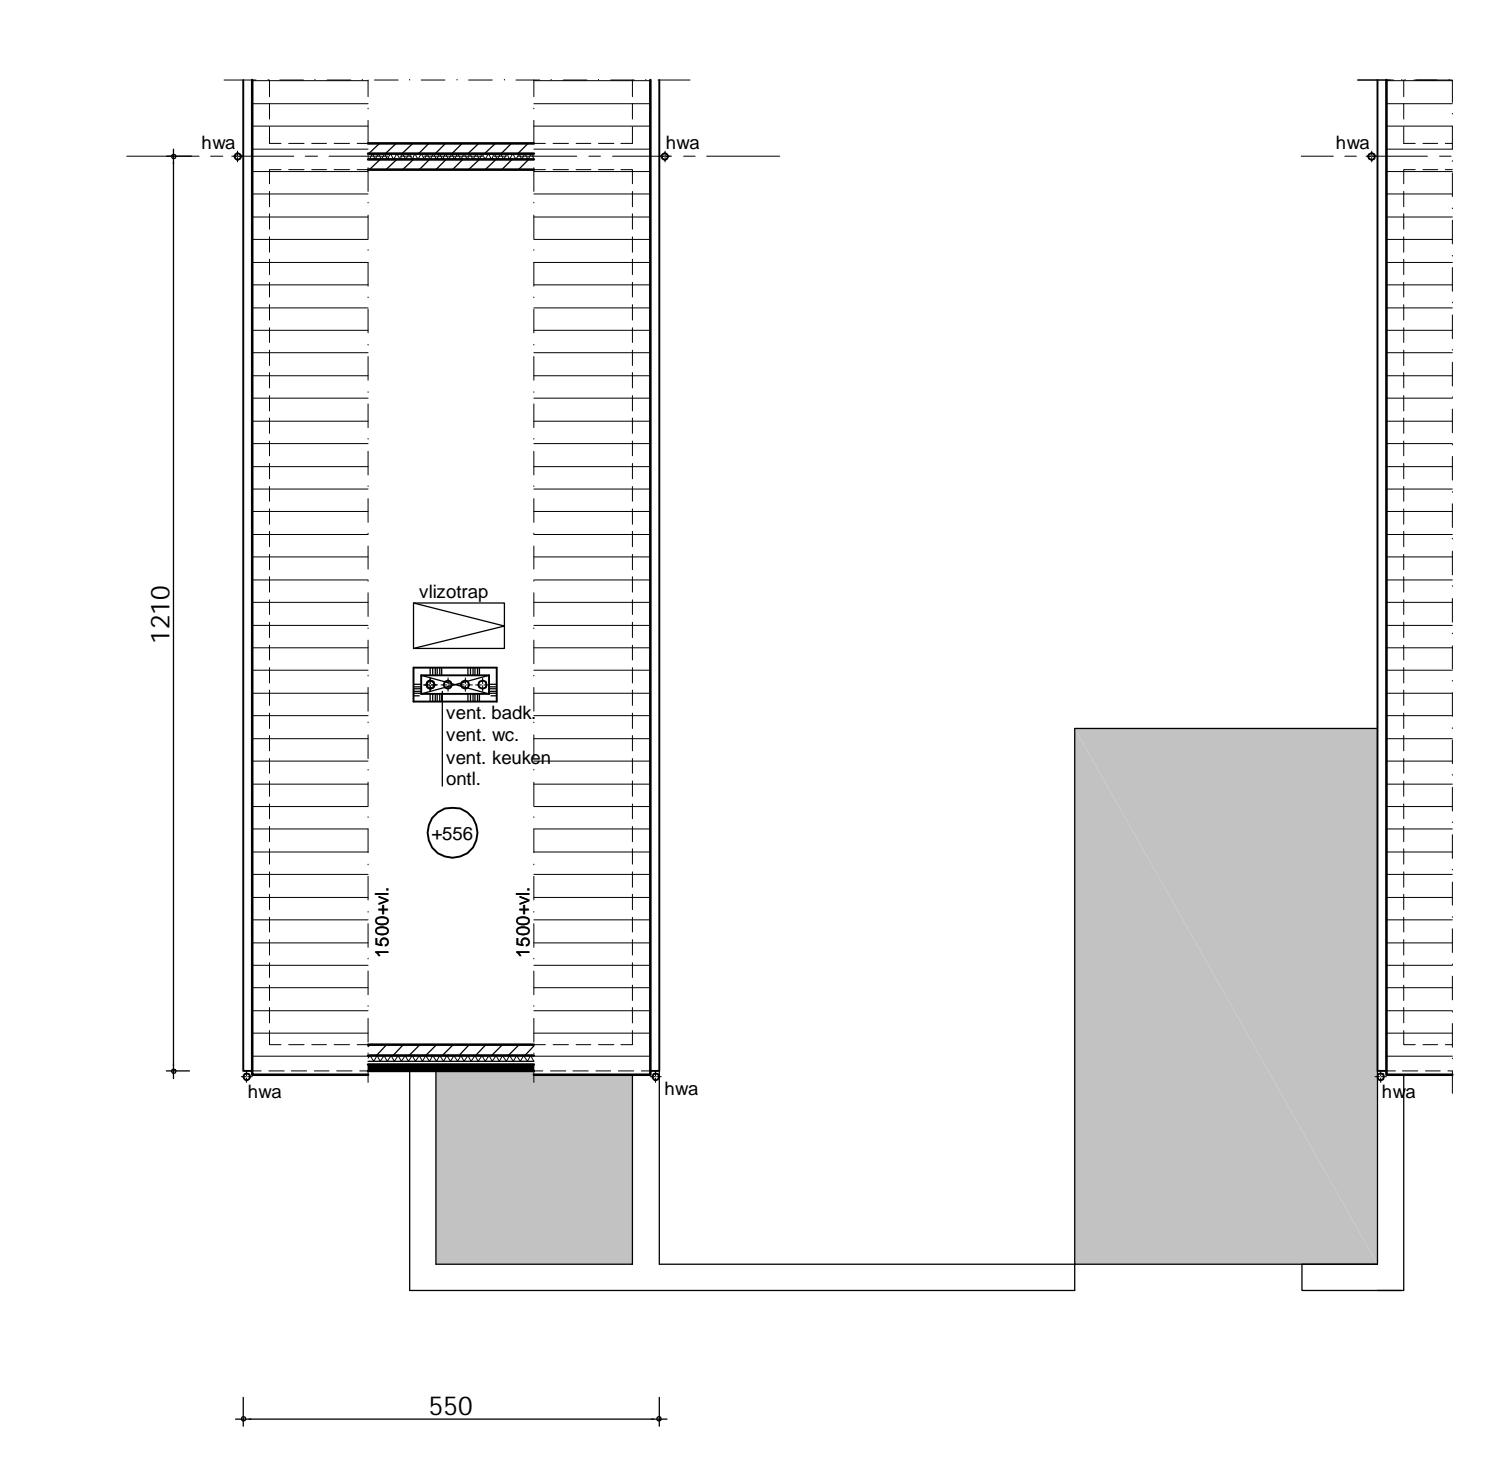

DAKPLAN

LEGENDE GEVELMATERIALEN :

1. = gevelsteen, baksteen : kleur brons/bruin
2. = aluminium daktrim : kleur idem
3. = dakpan : kleur idem
4. = aluminium kozijn : kleur idem
5. = arduinen dorpel
6. = aluminium dorpel : kleur idem
7. = regenwaterafvoer zink
8. = garagepoort
9. = aluminium goot : kleur idem
10. = houten poort
11. = carport staal galva

ALGEMEEN LEGENDA MATERIALEN :

- CV aardgas
- ventilatieroosters zijn ter info aangegeven
- rookmelders aanwezig
- funderingsmetselwerk / betonblokken vol
- snelbouwstenen
- isolatie
- gevelmetselwerk
- beton / wellsels
- plaasterblokken

Gemeente Riemst-Membruggen Hoeve Festjens

bouwaanvraag schaal 1:100

TYPE A formaat A1

PLATTEGRONDEN, GEVELS EN DOORSNEDE

Opdrachtgever : Kleine Landeigendom CVBA

Pliniuswal 1 bus 2
3700 Tongeren

14-12-2011 bladnr. A.2.10

Blesterstraat 12 3740 Bilzen T 0032(0)12 44 11 45 F 0032(0)12 44 11 46
www.cleuren-merken.be guy.cleuren@cleuren-merken.be

architectenvenootschap bvba