BESTAANDE TOESTAND 1 / 500

ABC	woonhuis met toonzaal en garage, ref. SB 7148 B94/71, vergunning 14.07.1994 (nr. 2263)
C'	bijbouwen werkplaats garage, bijbouwen bureel, regularisatie inplanting bestaande werkplaats: ref. SB 7148 B94-0071 B03, vergunning 23.09.2004 (nr. 2004-174)
X	terrein stallen wagens - niet vergund

MILIEUVERGUNNING KLASSE II, melding

GEEN VERKAVELINGEN AANWEZIG

- ambachtelijke zone BPA 'Op 't Reeck'
- ambachtelijke zone BPA 'Op 't Reeck' - buffer
- agrarisch gebied
- bedrijfsgebouwen, woning en kantoor annex garage - vergund
- (open) stallen van wagens op naastliggend perceel - niet vergund
- voortuin
- parkeervlak
- klinkerverharding
- grasveld
- akker
- toegang
- A woonhuis
- B kantoor
- C bedrijfsruimte onderhoud wagens

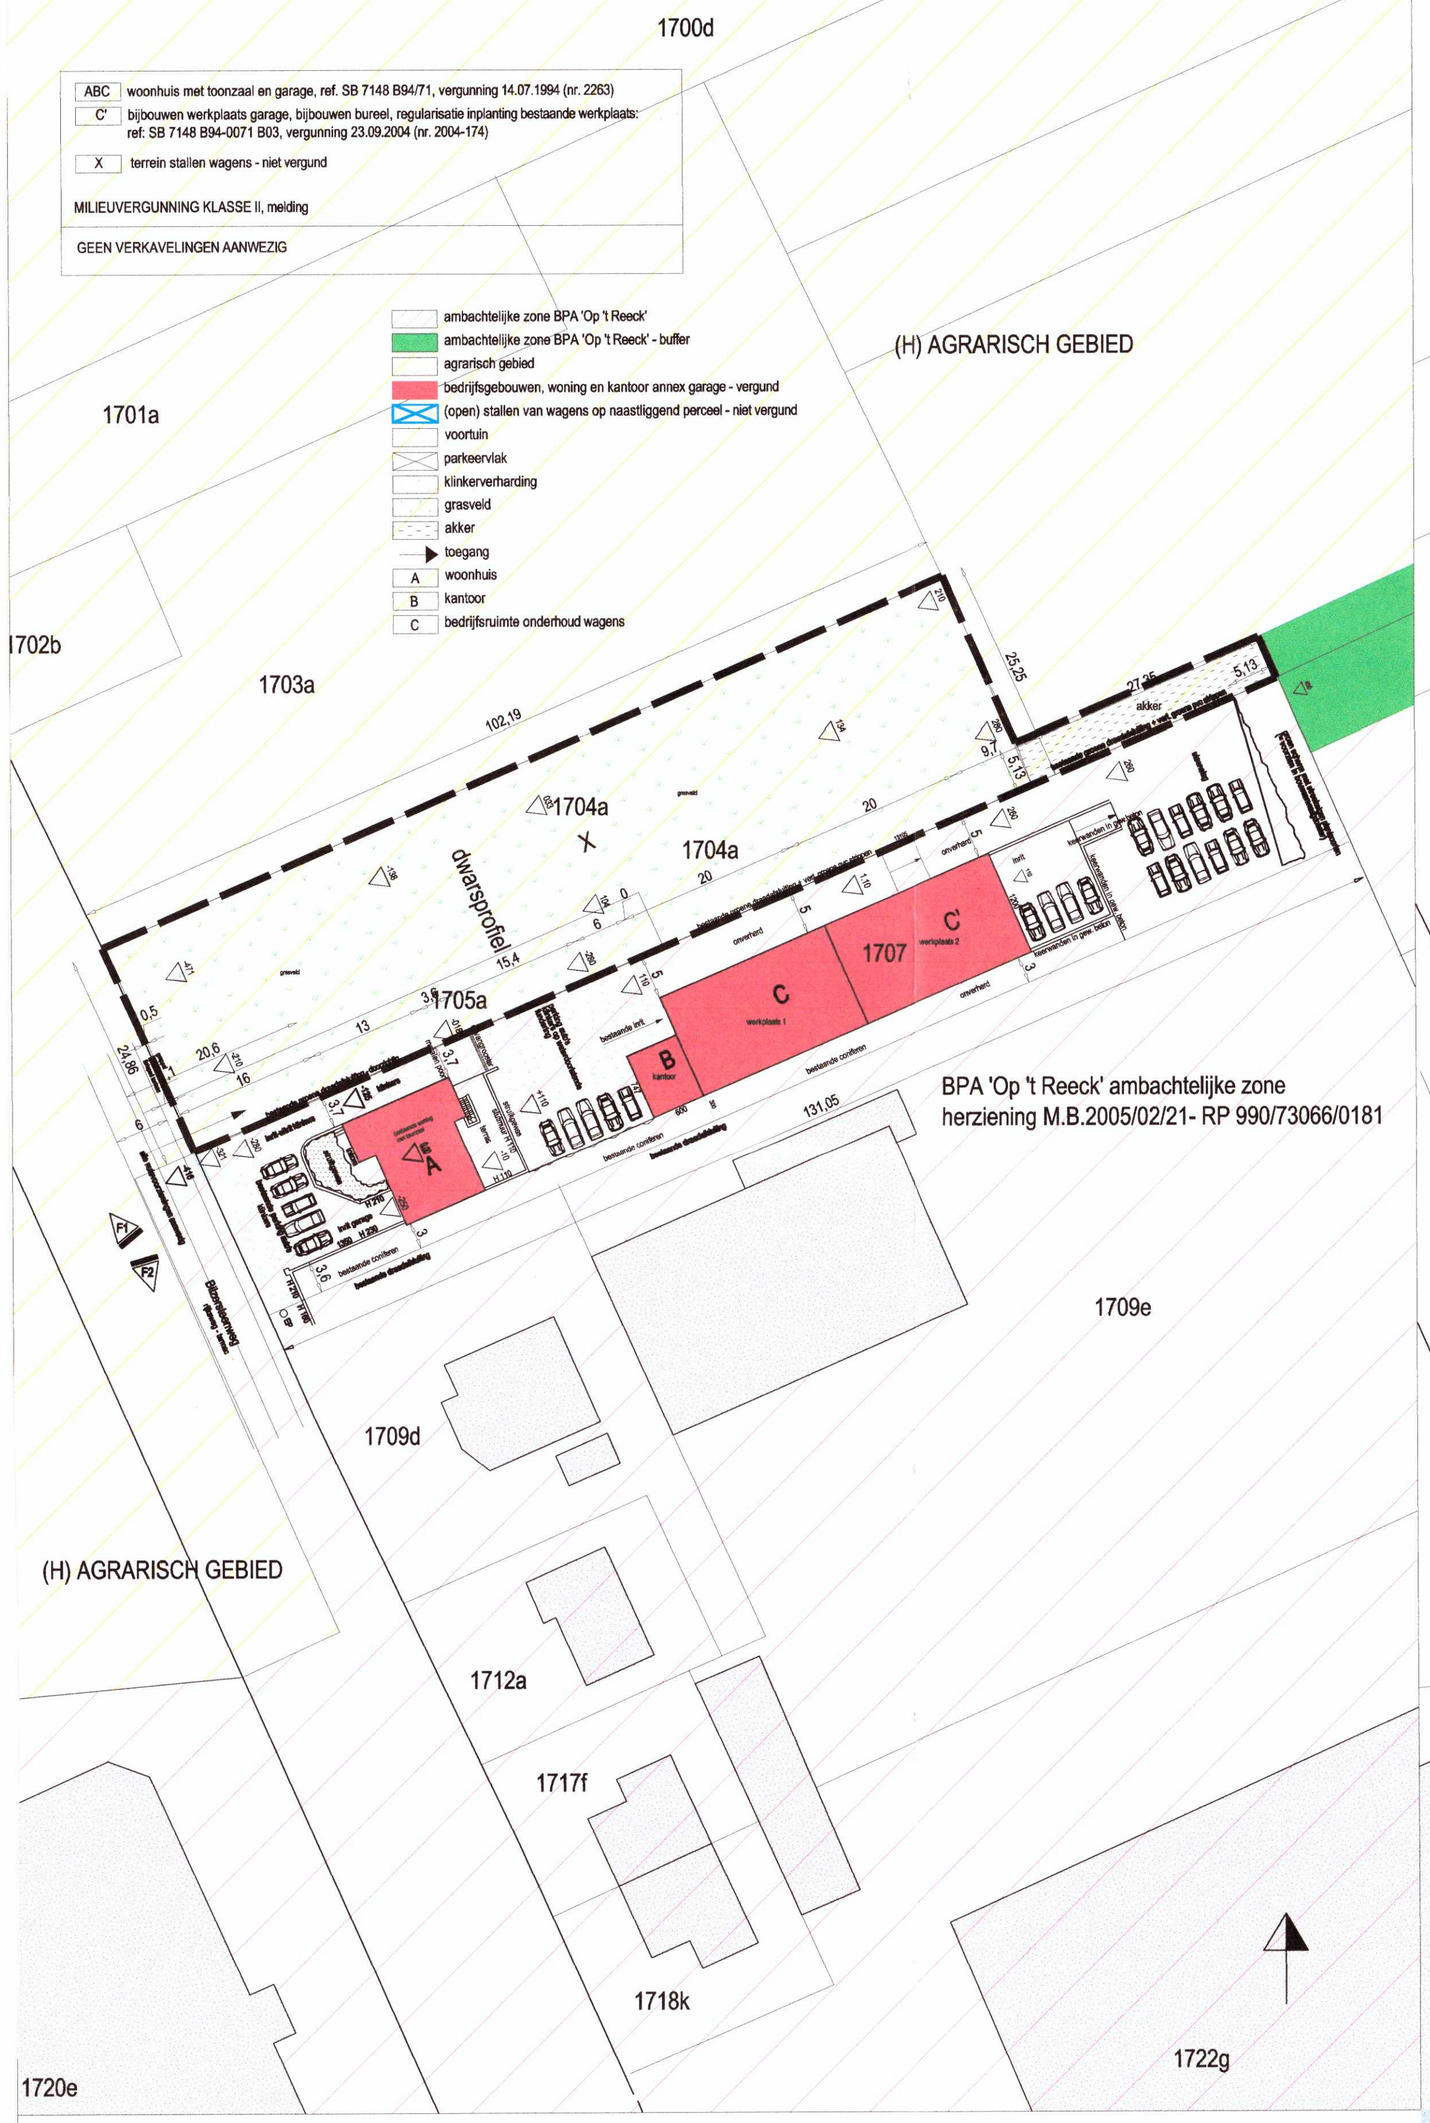

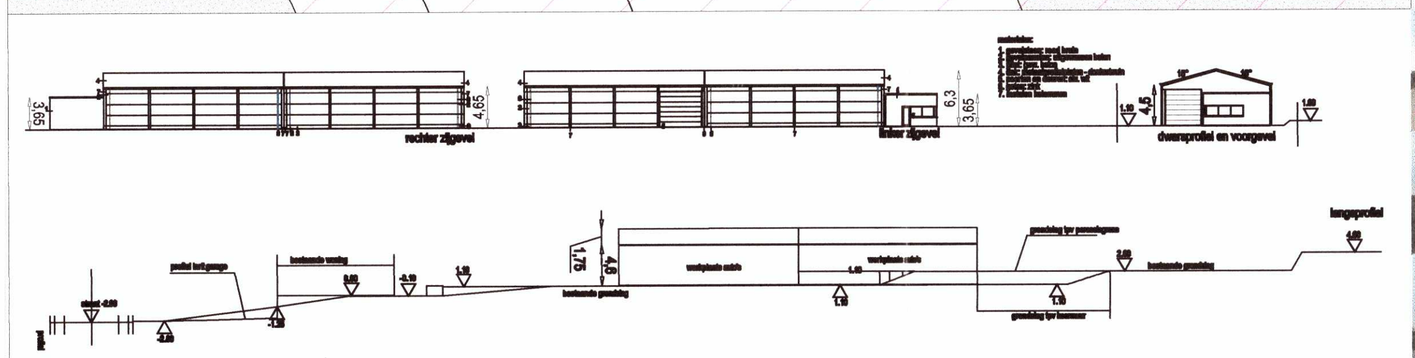

BESTEMMINGSPLAN 1 / 500

art. 6.1.	zone voor open stalling
art. 6.2.	groenbuffer
art. 6.3.	zone voor voortuin

VITGESLOTEN

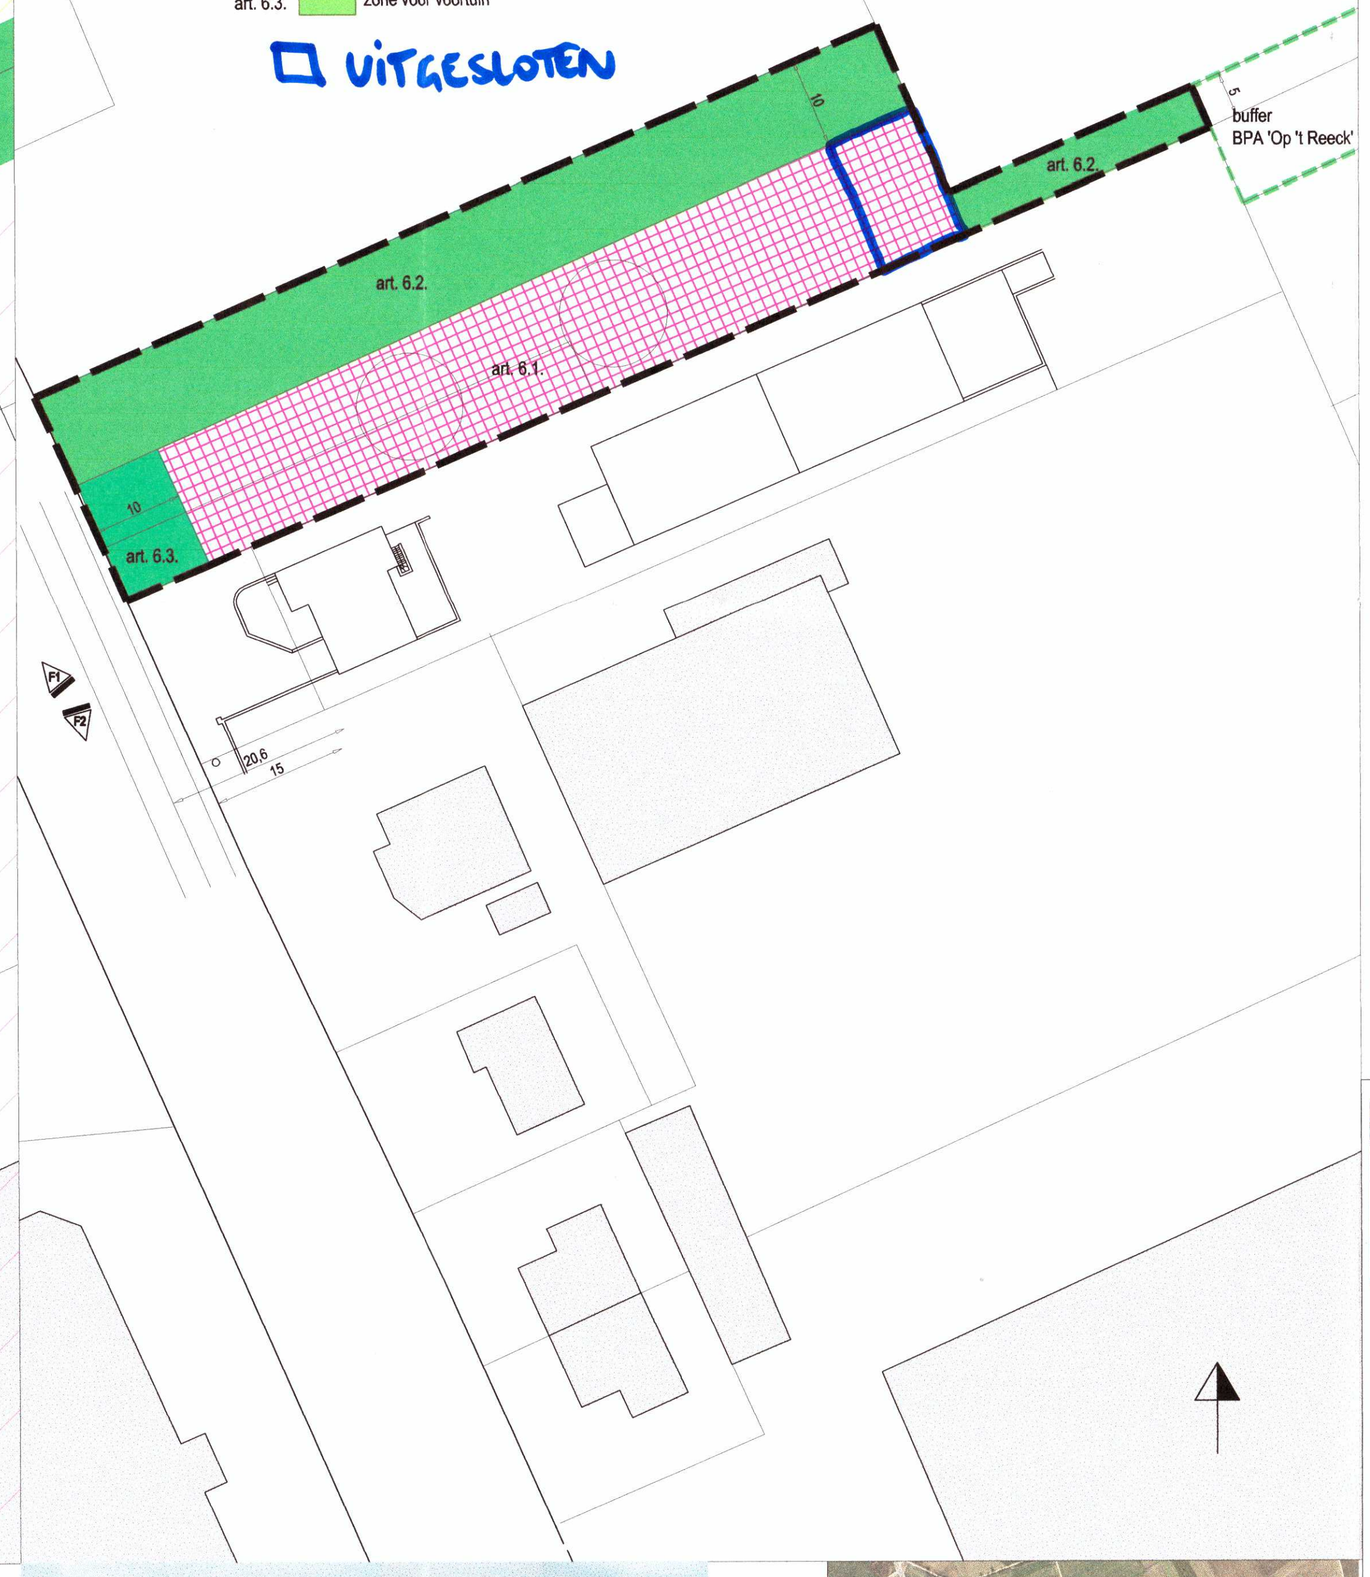

- ambachtelijke zone
- agrarisch gebied
- landelijke woonzone
- woonzone
- bebouwing
- bedrijfsgebouw - vergund
- buffer ambachtelijke zone
- recreatie zone
- zouw - prov. 2°cat.
- open ruimte corridor grs
- open agrarisch gebied
- ontbrekende buffering
- verkeersafwikkeling
- akkers
- negatief beeld

VITGESLOTEN

Departement Ruimtelijke Ordening, Woonbeleid en Onroerend Erfgoed
Nr
Brussel, 30 NOV 2007
Viceminister-president van de Vlaamse Regering en Vlaams minister van Financiën en Begroting en Ruimtelijke Ordening
Dirk VAN MECHELEN
VOOR EENSLUIDEND AFSCHRIFT
DIRK VAN MECHELEN

provincie Limburg
Site Directie
Voor visum
De deputatie d.d. 12-07-2007
De verslaggever
(B)

conceptvoorstel

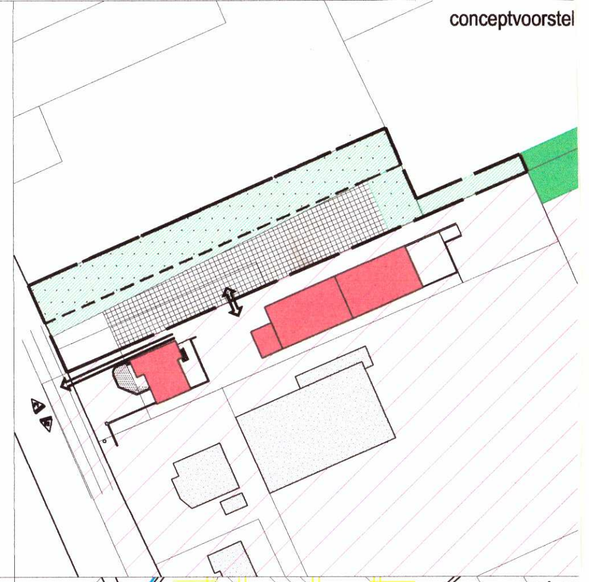

analyse

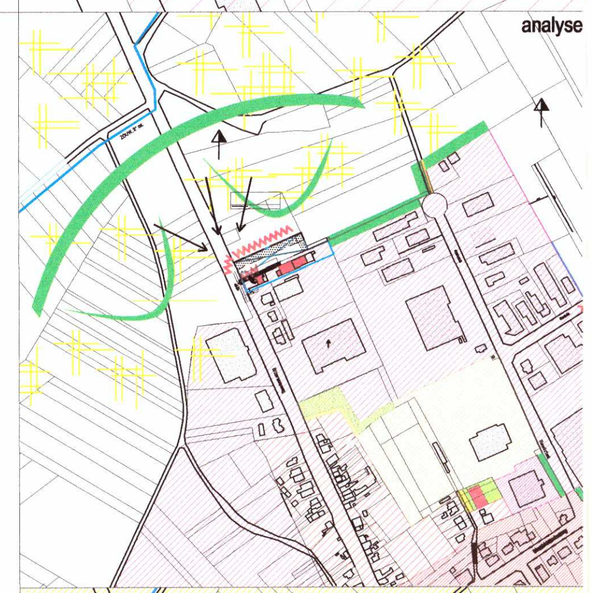

situering

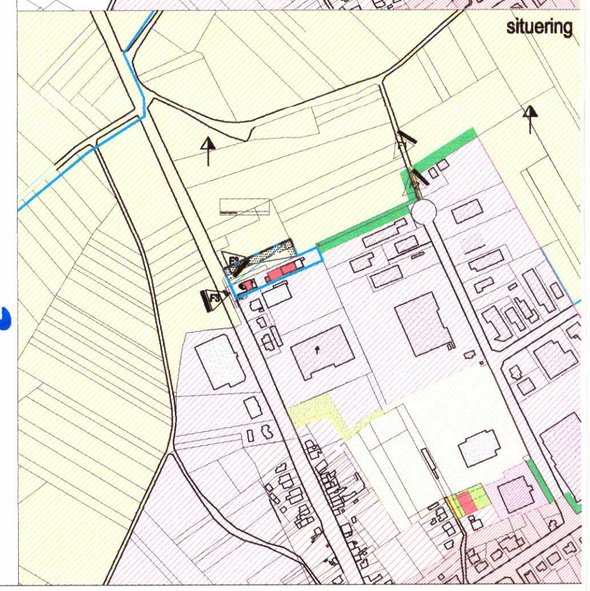

PROVINCIE LIMBURG — GEMEENTE RIEMST

sectoraal BPA zonevreemde bedrijven

deelplan 6 / 6 — 1° afd. sec.A nrs. 1707, 1704a, 1705a

GARAGE GERD THIJS — _bilzersteenweg 64

PLAN

- bestaande toestand
- bestemmingsplan
- conceptvoorstel
- analyse
- situering en inplanting

Gezien en voorlopig goedgekeurd door de gemeenteraad in vergadering van 12 februari 2007

Guido Vrijens, gemeentesecretaris — Marc Vos, burgemeester

Het college van burgemeester en schepenen bevestigt dat onderhavig plan te inzage van het publiek op het gemeentehuis werd neergelegd van 12 maart 2007tot 12 april 2007

Guido Vrijens, gemeentesecretaris — Marc Vos, burgemeester

Gezien en definitief aangenomen door de gemeenteraad in vergadering van 14 mei 2007

Guido Vrijens, gemeentesecretaris — Marc Vos, burgemeester

RUIMTELIJKE ORDENING

Maastrichtersteenweg 2b
3770 Riemst
t 012 440 300
f 012 440 309

DE ONTWERPER
j m e r k e n

RO — 03 — 6 / 6

BESTAANDE TOESTAND	ONTEIGENING
BESTEMMINGSPLAN	
V voorstudie	
1 schetsontwerp	
2 voorontwerp	
3 ontwerp	

opgesteld: J.M. F.D.

datum	wijzigingen en toevoegingen
juni 2006	
maart 2006	na structureel overleg
november 2006	na plenair vergadering d.d. 22.06.06
mei 2007	na openbaarsnderzoek

schaal	formaat	datum
1/500	A1	mei 2007