
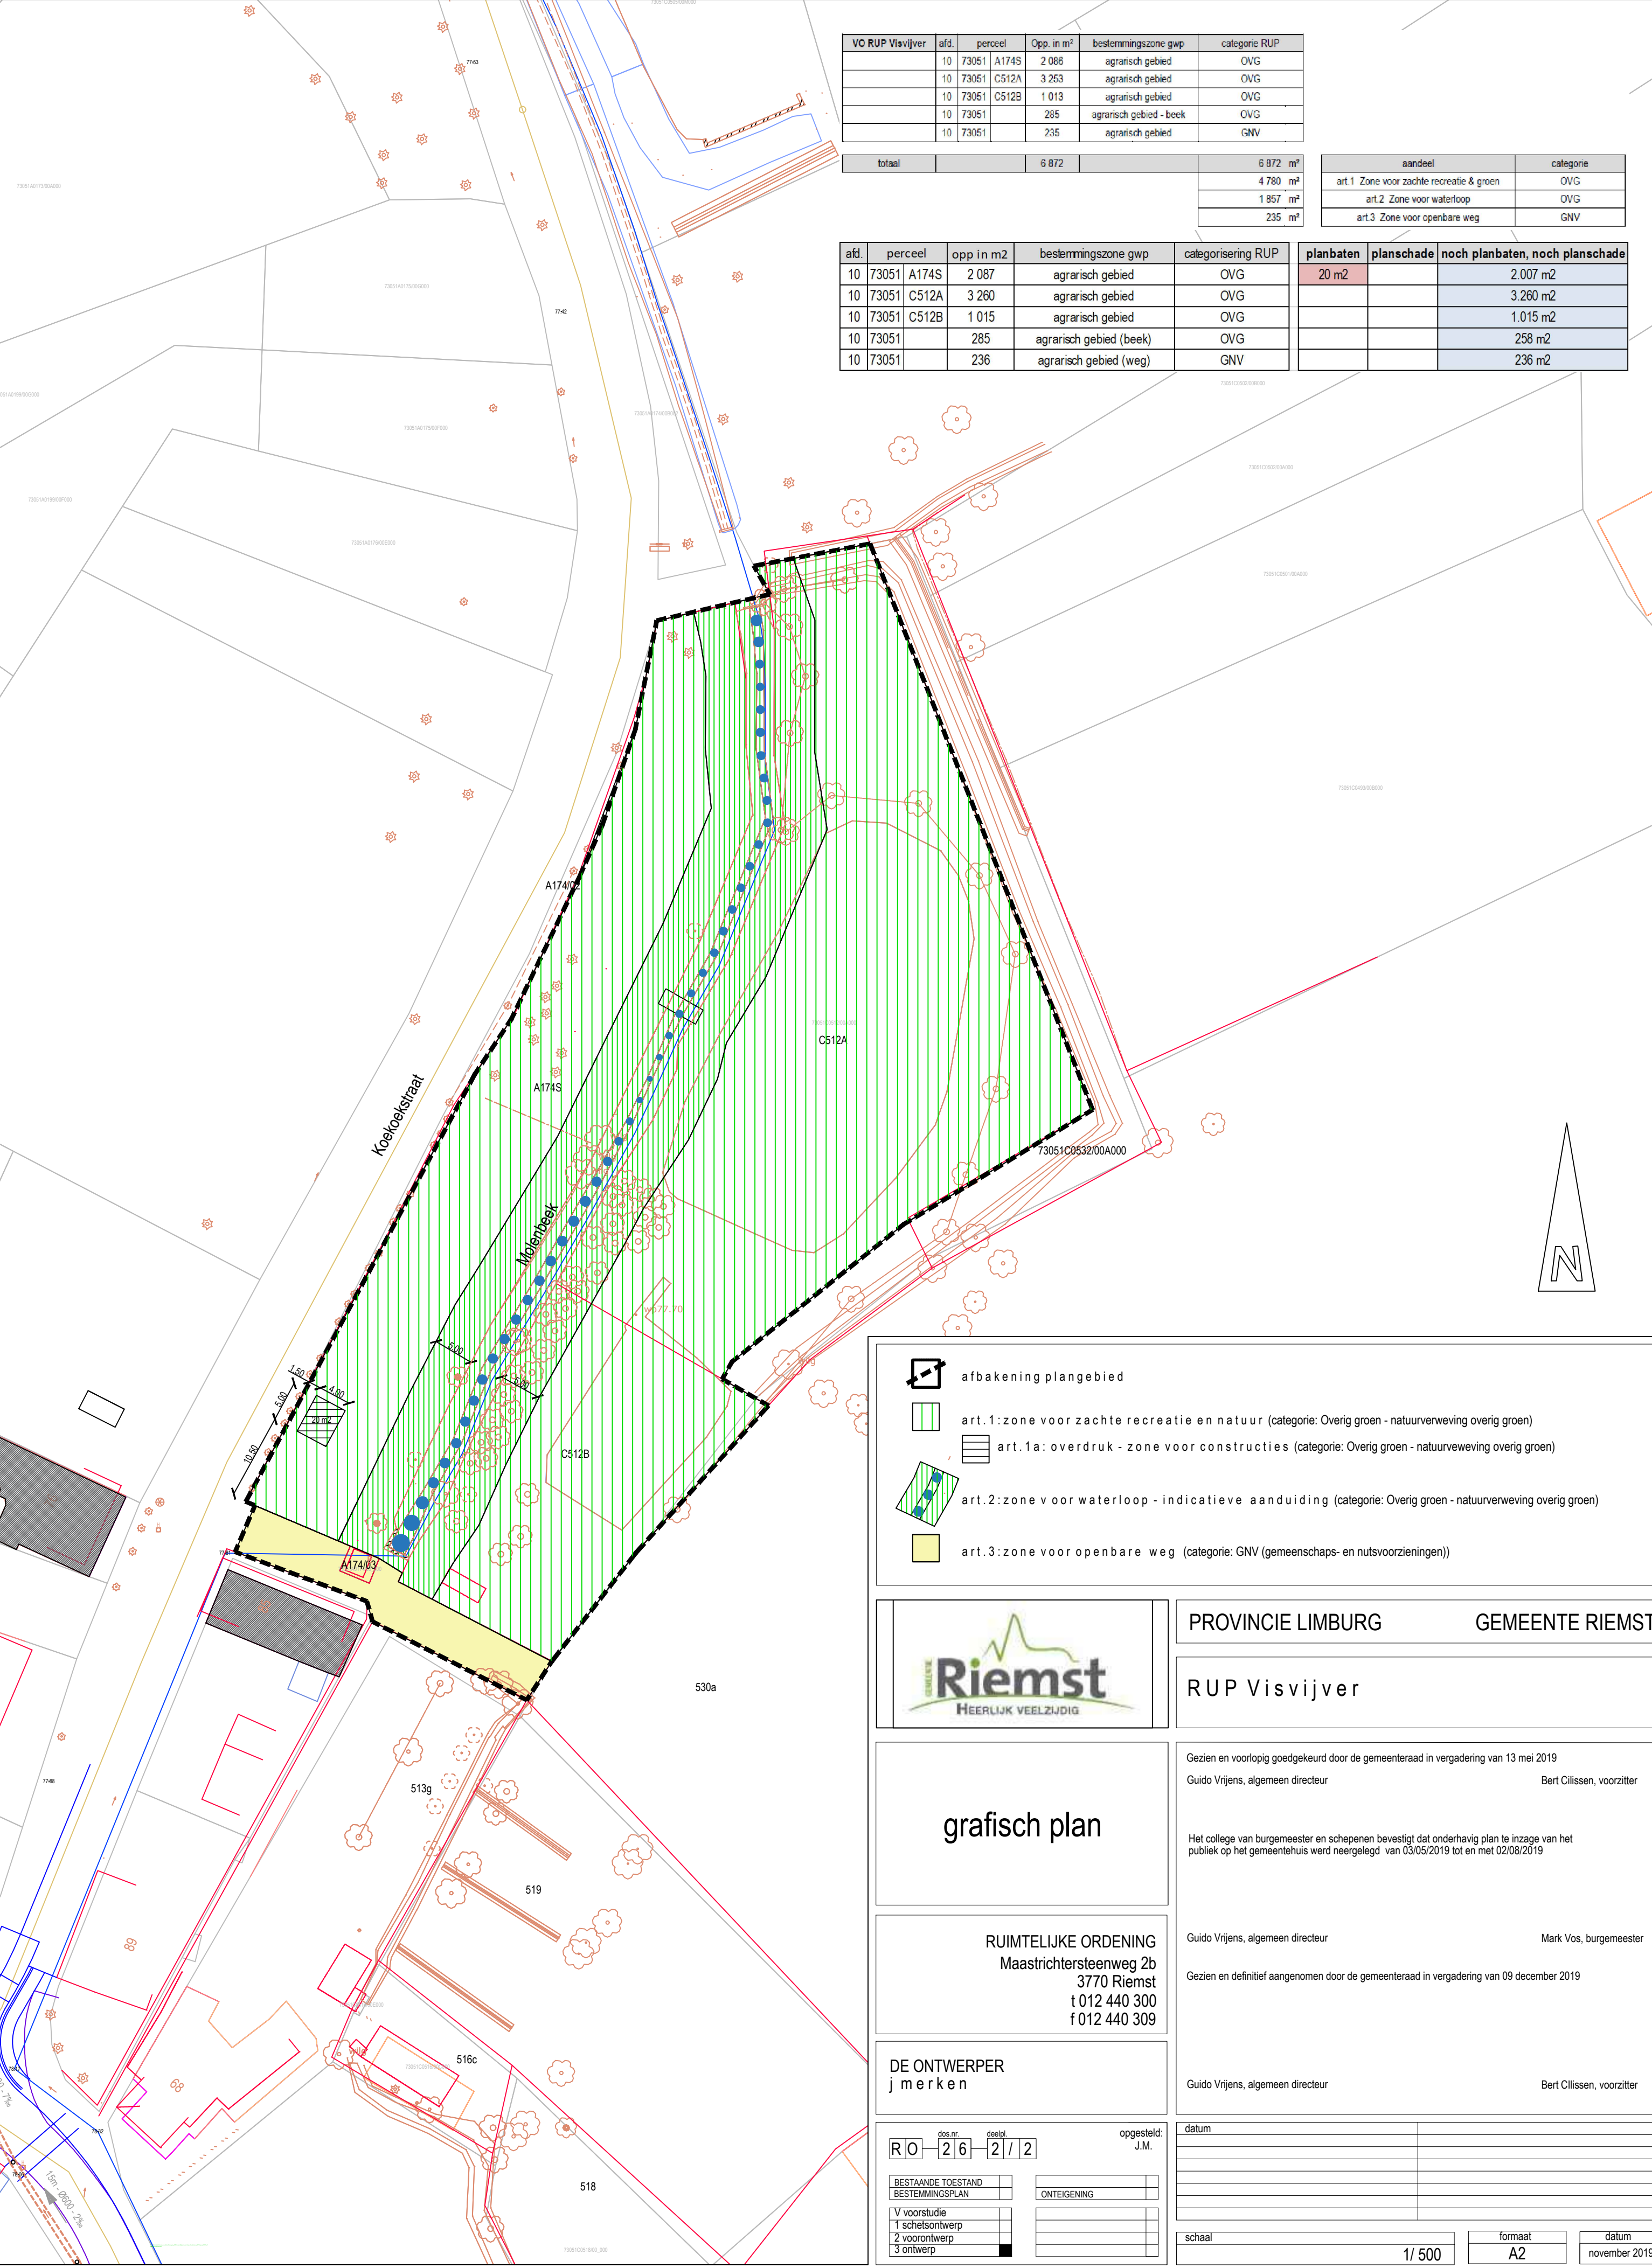


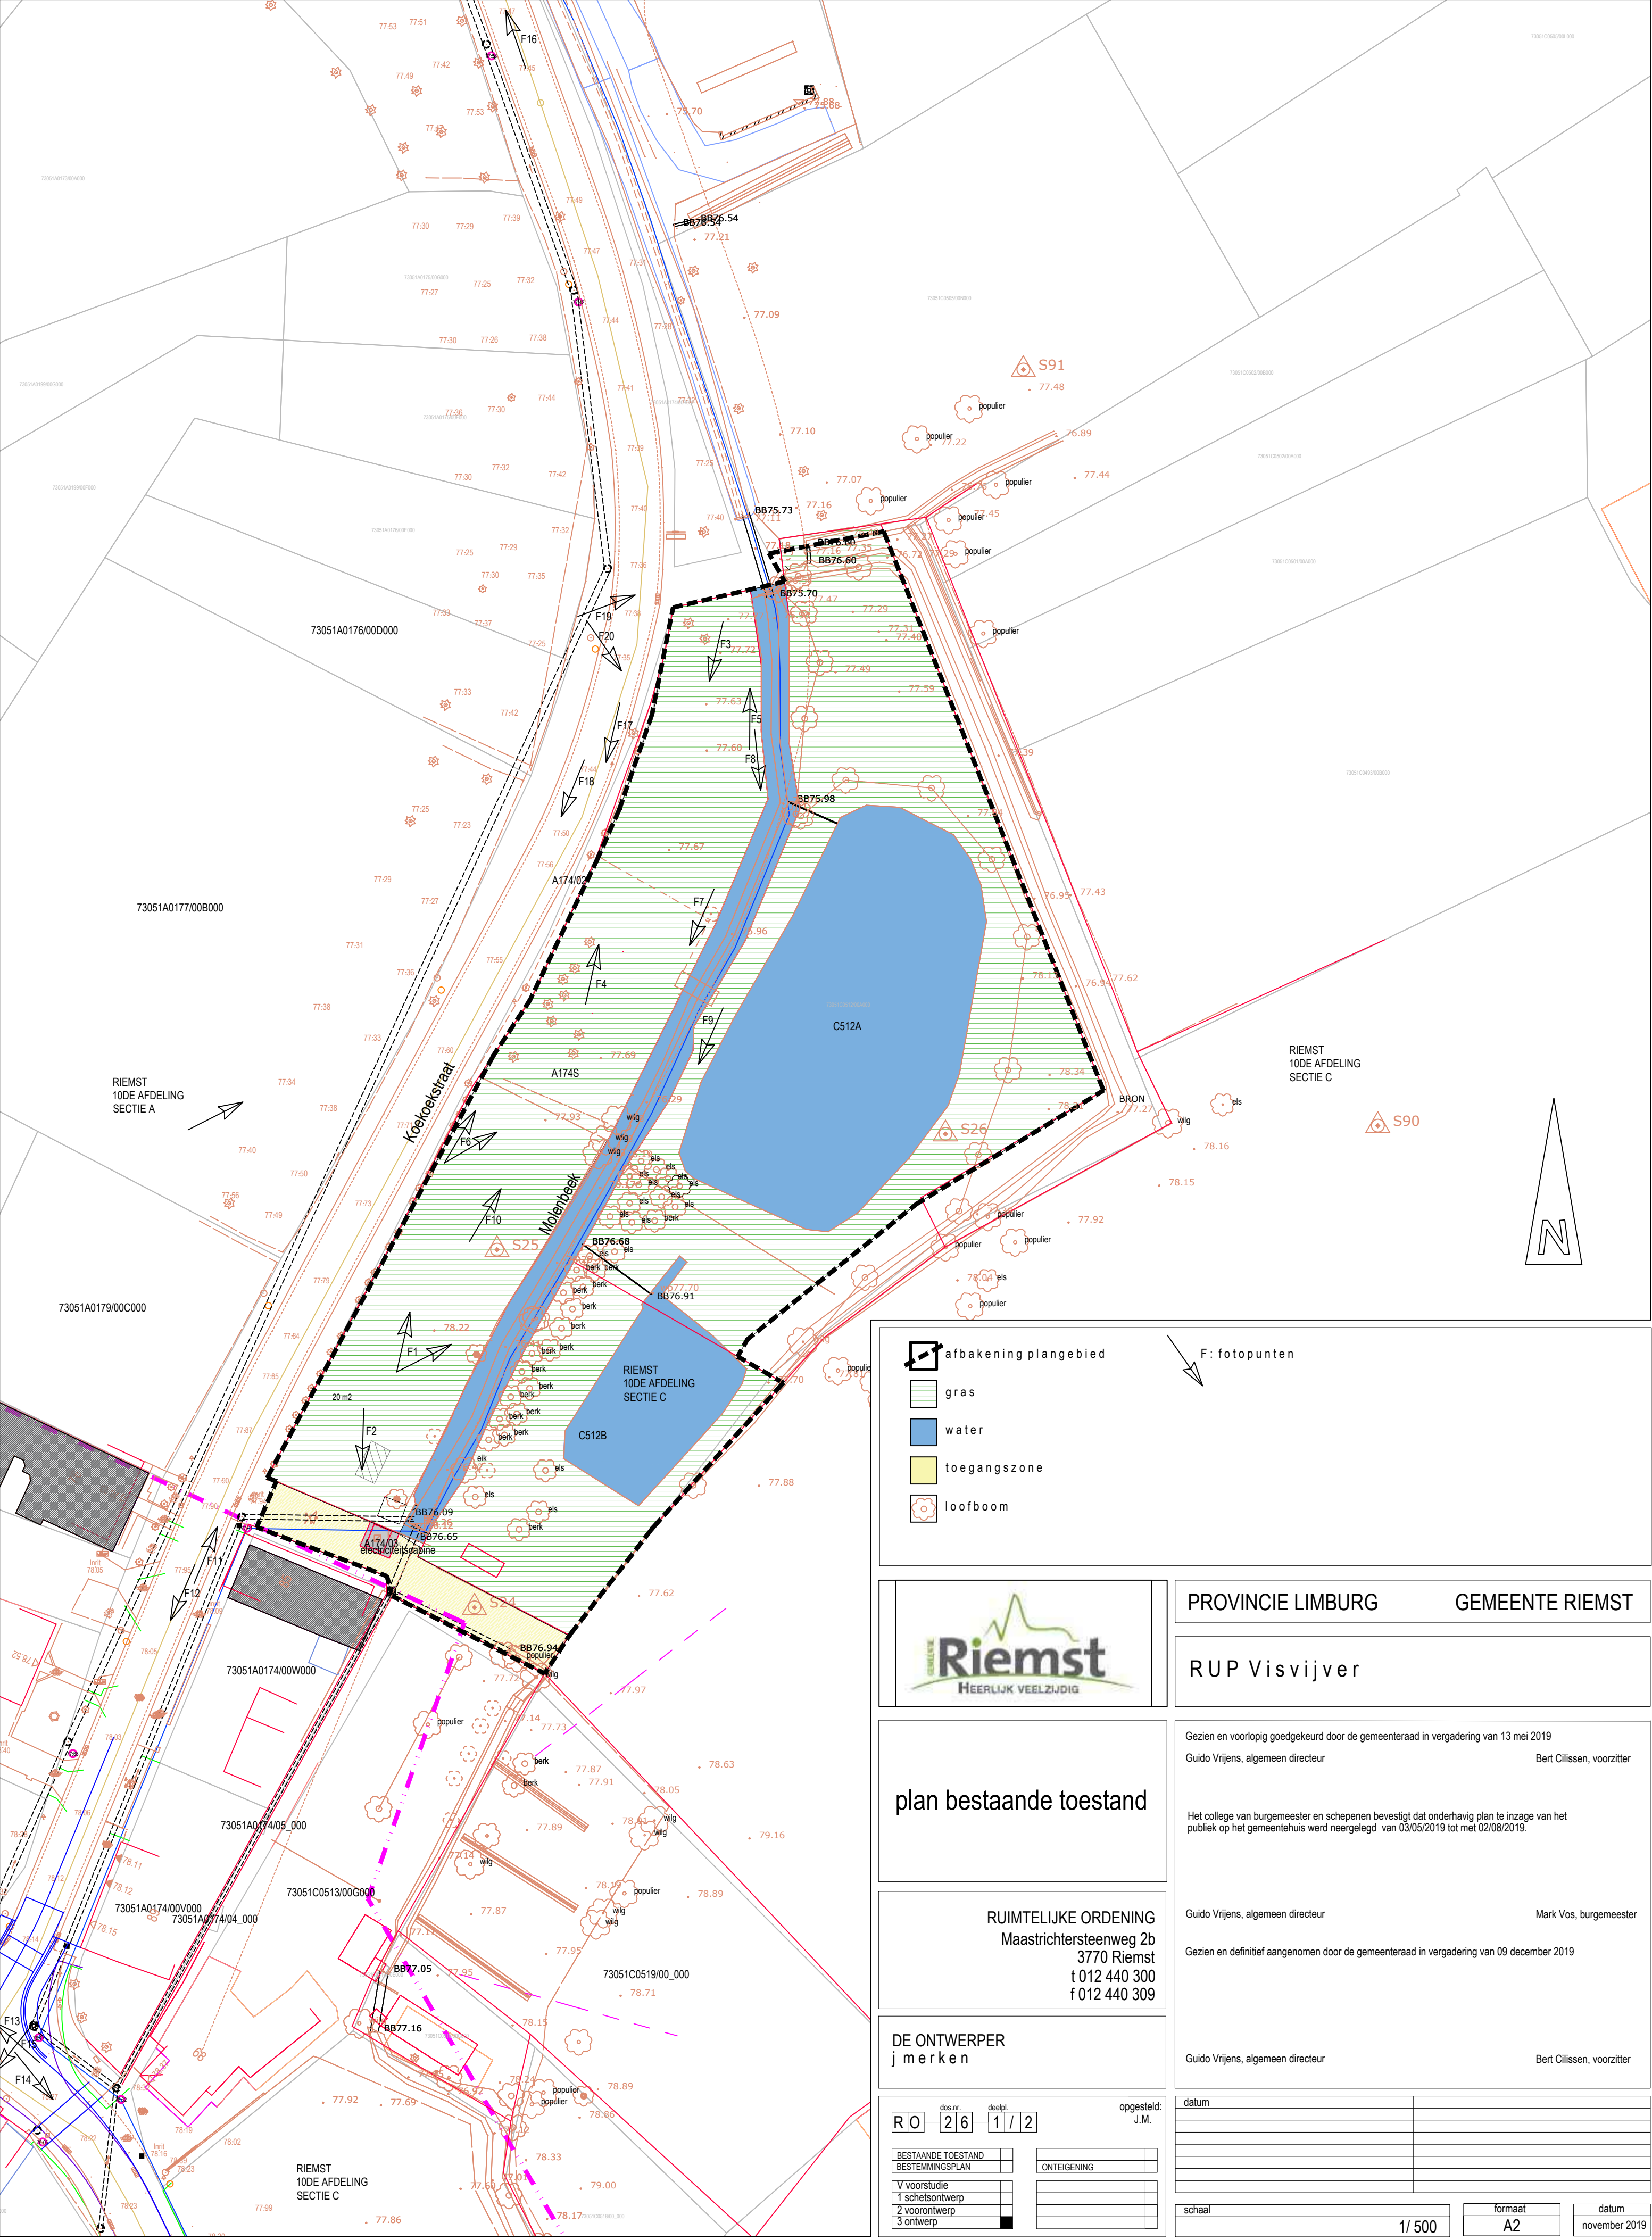

VO RUP Visvijver	afk.	perceel	Opp. in m²	bestemmingszone gwp	categorie RUP	
	10	73051	A174S	2 088	agrarijsch gebied	OVG
	10	73051	C512A	3 253	agrarijsch gebied	OVG
	10	73051	C512B	1 013	agrarijsch gebied	OVG
	10	73051		285	agrarijsch gebied - beek	OVG
	10	73051		235	agrarijsch gebied	GNV

totaal		6 872		6 872 m²
				4 780 m²
				1 857 m²
				235 m²

aandeel	categorie
art.1 Zone voor zachte recreatie & groen	OVG
art.2 Zone voor waterloop	OVG
art.3 Zone voor openbare weg	GNV

afk.	perceel	opp in m²	bestemmingszone gwp	categorisering RUP	planbaten	planschade	noch planbaten, noch planschade
10	73051	A174S	2 087	agrarijsch gebied	OVG	20 m²	2 007 m²
10	73051	C512A	3 260	agrarijsch gebied	OVG		3 260 m²
10	73051	C512B	1 015	agrarijsch gebied	OVG		1 015 m²
10	73051	285	agrarijsch gebied (beek)	OVG			258 m²
10	73051	235	agrarijsch gebied (weg)	GNV			235 m²